




**Anduze**  
Porte des  
Cévennes

Département du **GARD**  
Commune d'**ANDUZE**  
Hôtel de Ville – 1, place de Brie  
30 140 ANDUZE

# PLAN LOCAL D'URBANISME

## RÉVISION GÉNÉRALE

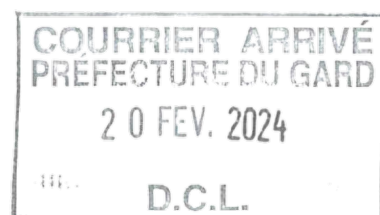

### Pièce **RISQUES** **4.2.3** *Risque Incendie et feux de forêt*

Procédure prescrite par DCM le : **19 juin 2017**  
Débat du PADD en CM le : **25 avril 2022**  
Procédure arrêtée par DCM le : **24 avril 2023**  
Procédure approuvée par DCM le : **8 février 2024**  
Dépôt du dossier approuvé en Préfecture le : 20 février 2024

UADG – URBANISME

CMO – Paysages

Nikolay SIRAKOV



Nikolay SIRAKOV

A.C.S.O.F.E.

NATURAE

ISATIS



A.C.S.O.F.E.  
Management Ethique



Naturæ  
Expertise en Écologie



ISATIS  
VILLES ET TERRITOIRES DURABLES





# PRÉFÈTE DU GARD

*Liberté  
Égalité  
Fraternité*

## Direction départementale des territoires et de la mer

La préfète

à

Mesdames et Messieurs les Maires du Gard

Nîmes, le 02/09/21

### Service Environnement et Forêt

Affaire suivie par : Stéphanie Carcenac

Tél. : 04 66 62 63 05

stephanie.carcenac@gard.gouv.fr

Objet : Risque incendie de forêts

P.J. : - Programme des réunions d'information

- Carte actualisée de l'aléa incendie de forêts dans le Gard
- Projet de porter à connaissance pour la prise en compte du risque incendie

Depuis 20 ans, le nombre de personnes habitant dans une zone concernée par l'aléa feu de forêt a augmenté de 30 %. Cette évolution a 2 origines :

- la délivrance de 10 000 permis de construire dans ces zones de danger,
- l'extension des zones de forêt, lande ou garrigue en direction des secteurs habités sous l'effet de la déprise agricole.

Comme c'est le cas pour les inondations, l'installation de nouveaux habitants dans des zones à risques doit être raisonnée, voire interdite dans les secteurs où le risque est particulièrement élevé et où aucune mesure satisfaisante ne permet de le maîtriser.

La construction en forêt peut correspondre à un souhait ou à une opportunité pour certains habitants ; cependant le maire engage sa responsabilité pénale en signant des permis de construire alors même qu'ils porteraient atteinte à la sécurité publique (R111-2 du code l'urbanisme).

Par ailleurs, l'augmentation non-raisonnée du nombre de constructions en zones forestières fait peser des coûts de plus en plus élevés sur les collectivités, les assurances et les services de secours.

Afin de pouvoir convenablement prendre en compte le risque d'incendie de forêt dans la planification de l'urbanisme, mais également dans l'instruction des permis de construire, il est nécessaire de disposer d'éléments de connaissance de ce risque. J'ai donc fait ré-actualiser la carte de l'aléa feu de forêt dans le département. Elle sera accompagnée d'un porter à connaissance (PAC) reprenant des préconisations permettant de mieux appréhender ce risque.

Compte-tenu des enjeux de cette nouvelle connaissance de l'aléa feu de forêt, j'ai demandé à la DDTM d'organiser, sous la présidence des sous-préfets, quatre réunions pour vous présenter la nouvelle carte et l'évolution de l'aléa incendie de forêt sur les territoires, ainsi que le projet de PAC. Ces réunions ont vocation à vous informer et à recueillir vos remarques avant rédaction définitive du porter à connaissance.

Afin que vous puissiez assister à au moins l'une d'entre elles, la première réunion se déroulera en visioconférence et les trois autres auront lieu, en présentiel, dans chaque arrondissement (pass sanitaire obligatoire). Il ne sera possible d'accueillir qu'un représentant par commune pour les réunions en présentiel.

Une fois le PAC définitif transmis, des visio-conférences seront organisées à destination de vos agents en charge de procédures d'urbanisme.

Afin de préparer ces réunions d'information et de concertation, j'ai l'honneur de vous adresser :

- la nouvelle carte actualisée de l'aléa incendie de forêt pour le Gard (ce document remplace la carte datant de 2001, actualisée en 2012),
- le projet de porter à connaissance (PAC) pour la prise en compte du risque incendie de forêts.

Une carte du risque feux de forêt de votre commune au format A0, extraite de la carte d'aléa actualisée, vous sera adressée avec la version définitive du porter à connaissance.

Je compte sur votre implication pour limiter le risque feux de forêts dans votre commune et espère votre présence à ces réunions.

La préfète,



**Marie-Françoise LECAILLON**



**PRÉFÈTE  
DU GARD**

*Liberté  
Égalité  
Fraternité*

**Direction départementale  
des territoires et de la mer**

**La préfète**  
à  
Mesdames et Messieurs les Maires du Gard

Nîmes, le **11 OCT. 2021**

**Service Environnement et Forêt**

Affaire suivie par : Stéphanie Carcenac

Tél. : 04 66 62 63 05

stephanie.carcenac@gard.gouv.fr

Objet : Risque incendie de forêts

P.J. : - Carte actualisée de l'aléa incendie de forêts dans votre commune  
- Porter à connaissance pour la prise en compte du risque incendie

Depuis 20 ans, le nombre de personnes habitant dans une zone concernée par l'aléa feu de forêt a augmenté de 30 %. Cette évolution a 2 origines :

- la progression de l'urbanisation, qui s'est traduite par la délivrance de 10 000 permis de construire dans ces zones de danger,
- l'extension des zones de forêt, lande ou garrigue en direction des secteurs habités sous l'effet de la déprise agricole.

Comme c'est le cas pour les inondations, l'installation de nouveaux habitants dans des zones à risques doit être maîtrisée, voire interdite dans les secteurs où le risque est particulièrement élevé et où aucune mesure satisfaisante ne permet de le maîtriser.

La construction en forêt peut correspondre à un souhait ou à une opportunité pour certains habitants ; cependant le maire engage sa responsabilité pénale en signant des permis de construire alors même qu'ils porteraient atteinte à la sécurité publique (R111-2 du code l'urbanisme).

Par ailleurs, l'augmentation non-raisonnée du nombre de constructions en zones forestières fait peser des coûts de plus en plus élevés sur les collectivités, les assurances et les services de secours.

La connaissance de l'aléa est ancienne. Une meilleure connaissance de la combustibilité, l'effet des vents dominants, mais aussi de nouvelles techniques de modélisation ont justifié l'actualisation de la carte de l'aléa feu de forêt dans le département. Elle est accompagnée d'un porter à connaissance (PAC) reprenant des préconisations permettant de faire face à ce risque.

Compte-tenu des conséquences de ces mesures, j'avais demandé à la DDTM d'organiser, sous la présidence des sous-préfets, quatre réunions pour vous présenter la nouvelle carte de l'aléa incendie de forêt, ainsi que le projet de PAC.


Ces réunions se sont déroulées du 21 au 29 septembre, avec au total 160 participants, et ont permis, suite à vos remarques, de faire évoluer le PAC concernant l'annexe 1 relative aux définitions et la question des extensions au sein des différents logigrammes.

J'ai l'honneur de vous adresser en pièce jointe :

- la nouvelle carte de l'aléa incendie de forêt sur votre commune, au format A0,
- le porter à connaissance (PAC) définitif pour la prise en compte du risque incendie de forêts.

Les services de la DDTM organiseront le 20 octobre et le 9 novembre prochains deux formations en visioconférence à destination des agents en charge de procédures d'urbanisme. A cet effet, un formulaire d'inscription vous sera adressé par mail très prochainement. Je vous invite à mobiliser vos équipes ou les EPCI en charge de l'instruction de vos dossiers pour participer à l'une ou l'autre de ces formations.

La préfète,

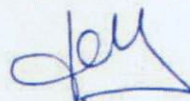

Marie-Françoise LECAILLON



**PRÉFÈTE  
DU GARD**

*Liberté  
Égalité  
Fraternité*

## Porter à connaissance (PAC) sur le risque feu de forêt



2017\_Crédits\_Photos\_SDIS30

## SOMMAIRE

Préambule	p 3
I - État des lieux dans le Gard	p 3
II - Cadre juridique du PAC	p 3
III - Caractéristiques de la carte d'aléa feu de forêt	p 4
IV - Principes applicables en planification et aux documents d'urbanisme	
1) principes généraux relatifs à l'urbanisation des zones à risque feux de forêt	p 5
2) préconisations applicables par type d'aléa	p 6
3) Quand utiliser ce porter à connaissance (PAC) ?	p 11
V - Prévention et information	
1) Prévention par les Obligations légales de débroussaillage (OLD)	p 12
2) Information obligatoire sur le risque	p 13

### Annexes

Annexe 1 : Typologies et définitions

Annexe 2 : Guide de normalisation des interfaces aménagées

Annexe 3 : Guide des OLD

Annexe 4 : Mesures relatives aux infrastructures et équipements de lutte

Annexe 5 : Dispositions destinées à améliorer l'autoprotection des bâtiments

Annexe 6 : Appréciation du niveau d'aléa subi pour l'instruction des autorisations d'urbanisme

Annexe 7 : Mesures permettant de diminuer le risque démarrage d'un incendie ou l'intensité du feu

Annexe 8 : Textes applicables



## Préambule

Le présent porter à connaissance à vocation à être un outil de travail et d'aide à la décision en ce qui concerne :

- l'élaboration ou la révision de vos documents de planification,
- l'instruction des demandes d'autorisation d'urbanisme pour l'application de l'article R. 111-2 du code de l'urbanisme .

## I- État des lieux dans le Gard

**Le département du Gard, boisé sur 50% de son territoire**, fait partie des trente-deux départements identifiés dans le code forestier comme devant faire l'objet d'un Plan Départemental de Protection des Forêts contre les Incendies (PDPFCI) qui définit la politique de prévention en la matière à mettre en œuvre au niveau départemental.

Son climat est de type méditerranéen avec de fortes nuances locales **est soumis au risque incendie de forêt** : les zones basses (Garrigues, Costières, basses Cévennes et vallée du Rhône), à température les plus hautes, ont les plus faibles précipitations. Il en résulte une sécheresse estivale très prononcée, accentuée par les vents fréquents et violents (mistral) qui accélèrent la dessiccation des végétaux et favorisent leur embrasement.

Le risque feu de forêt résulte d'un croisement entre **l'aléa feu de forêt** (occurrence et intensité d'un feu de forêt) et l'exposition au risque des biens et des personnes (**enjeux**), ainsi que de l'existence et de la qualité des équipements de défense contre l'incendie utilisable (**défendabilité**).

En région méditerranéenne, **les zones de contact entre l'urbanisation et les massifs forestiers** (interfaces habitat-forêt) sont **très fortement vulnérables** aux incendies de forêt et concentrent également la plupart des dépôts de feu.

En étendant jusqu'à 200 mètres la superficie de chaque massif forestier, landes et garrigues, on obtient **un ensemble d'espaces exposés aux risques d'incendie**.

## II- Cadre juridique du PAC

Le porter à connaissance est défini par l'article L132-2 du code de l'urbanisme.


Il permet de transmettre en amont de la démarche de planification, aux porteurs de ScoT, de PLU (communaux ou intercommunaux) et des cartes communales, les informations qui leur sont nécessaires ou qui peuvent leur être utiles pour l'élaboration ou la révision de leurs documents d'urbanisme. L'article R. 132-1 du code de l'urbanisme prévoit l'élaboration d'un PAC pour l'élaboration ou la révision des ScoT, PLU et cartes communales.

Dans les autres cas de figure (PLU ou SCOT approuvés), le présent PAC est un outil d'aide à la décision pour les demandes d'actes d'occupation des sols en application de l'article R111-2 du code de l'urbanisme.

### III - Caractéristiques de la carte d'aléa feu de forêt

L'aléa feu de forêt, objet du présent porter à connaissance, correspond à l'**intensité d'un incendie sur un territoire donné avec une probabilité d'apparition du phénomène identique quelque soit le territoire concerné.**

Il s'agit de l'aléa d'incendie subi auquel sont exposés les personnes et les biens du fait de leur proximité avec le massif forestier (incendie de forêt menaçant les zones urbanisées).

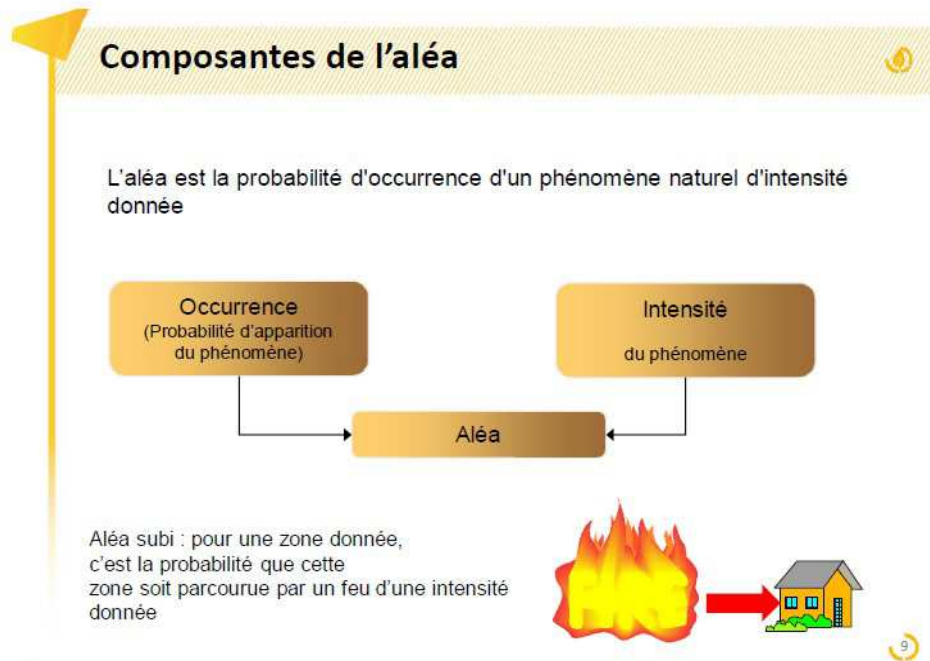

La carte d'aléa ci-jointe a été actualisée en 2021 suite à une étude ayant abouti à des modélisations informatiques de propagation et d'intensité des feux en prenant en compte les vents dominants, la topographie, le type de végétation et les données enregistrées sur feux. Cette nouvelle carte est réalisée à une échelle plus précise que la précédente (2001 actualisée en 2012). Elle permet notamment de prendre en compte l'évolution des surfaces forestières et de la nature des peuplements.

S'agissant de la lecture de la carte, il est précisé que :

- l'aléa très fort représente le niveau le plus élevé de l'aléa,
- la carte a été réalisée au 1/10 000e et est restituée à cette échelle.

La carte d'aléa indique le niveau d'exposition potentiel d'un secteur au feu de forêt et ne peut être utilisée pour déterminer avec certitude le niveau réel de cette exposition.

#### Où porter votre attention ?

1. sur les **les espaces exposés aux risques d'incendies de forêt (massifs forestiers, landes et garrigues) et en priorité sur les zones d'interface habitat-forêt** qui sont les plus menacées par la progression des feux,
2. sur les constructions et installations situées en limite de massifs forestiers, car elles sont également un facteur important d'augmentation du risque d'incendie de forêt et sont exposées au rayonnement d'incendie de forêt,
3. sur les activités économiques, les loisirs, les infrastructures de transport qui peuvent être à l'origine de feux.

## IV – Principes applicables en planification et aux actes d'occupation des sols

### 1) Principes généraux relatifs à l'urbanisation des zones à risque feux de forêt:

Le développement de l'urbanisation doit être privilégié en dehors des zones d'aléa feu de forêt, en prenant en compte la zone d'effet de propagation des feu par rayonnement<sup>1</sup> autour des massifs boisés.

Les principes généraux suivants sont à appliquer :

- **ne pas augmenter le linéaire d'interface** forêt/urbanisation à défendre,
- **ne pas créer d'urbanisation isolée,**
- **ne pas rajouter d'urbanisation dans les zones où le risque est important,**
- **bénéficier de voiries d'accès et d'hydrants suffisants,** même pour les constructions déjà existantes,

Exceptions:

Quelques soit le niveau d'aléa, certaines constructions, installations et aménagements peuvent être admis aux conditions suivantes : **ne pas aggraver le risque, être défendables (équipements de défense).**

Ces exceptions sont listées ci-après:

- **les installations et constructions techniques, sans présence humaine** (pas d'accueil de public de jour ni de nuit, de locaux de sommeil, ni de postes de travail) suivantes :

- **de service public ou d'intérêt collectif** d'emprise limitée (ex : antenne relais, poste EDF, voirie...);
- **nécessaires à la mise en sécurité d'une activité existante** (respect de la réglementation sanitaire ou sécurité... ex: STEU...);
- **nécessaires à une exploitation agricole ou forestière existante,** à l'exclusion des bâtiments d'élevage (sauf cas du point suivant);
- **bâtiments nécessaires l'élevage caprin ou ovin participant à l'entretien des espaces naturels et à la réduction du risque incendie de forêt,** sous réserve d'un projet d'aménagement pastoral validé par une structure compétente (chambre d'agriculture...);

- **les annexes** aux constructions existantes à usage d'habitation, **sans présence humaine prolongée ou la nuit** d'emprise limitée à 20m<sup>2</sup> (abris de jardin, abris voiture, garages, terrasses, piscines...);

- **les carrières,** sans création de logement, sous réserve de ne pas augmenter la vulnérabilité du secteur (pas de stockage d'explosifs ou de produits inflammables...).

Cas particuliers:

- **l'implantation de projets d'envergure soumis à évaluation environnementale pourra être étudiée quelque soit l'aléa** (exemple projet photovoltaïque, éolien...). **Cependant la décision devra prendre en compte cette évaluation,**

- **l'implantation d'aires de loisirs de plein air** (accrobranche, parcours sportifs...) ainsi que l'aire de stationnement et le local technique limité à 20m<sup>2</sup> (sanitaires, stockage de petit matériel, accueil) **pourra être étudiée au cas par cas mais uniquement en lisière de forêt.**

- **l'implantation de bâtiments agricoles ou d'habitation indispensable à l'exercice de l'activité agricole** pourront être étudiés au cas par cas en lisière de forêt.

1: Le rayonnement thermique correspond à l'un des processus de propagation des incendies. Il ne nécessite pas de contact matériel à l'inverse de la convection et de la conduction. Il est fonction de la nature de la végétation et de la pente.

## 2) Préconisations par niveau d'aléa :


Les préconisations suivantes sont liées au niveau d'aléa feu de forêt, mais également :

- à la forme urbaine dans laquelle s'inscrit le projet,
- au niveau d'équipements de défense existants,
- le cas échéant, à la vulnérabilité du projet.
- 

NB : les typologies et définitions sont explicitées en annexe 1


L'analyse de chaque projet doit être réalisée en prenant en compte l'aléa de la zone concernée et l'aléa des zones situées à proximité immédiate.

- Aléa très fort :

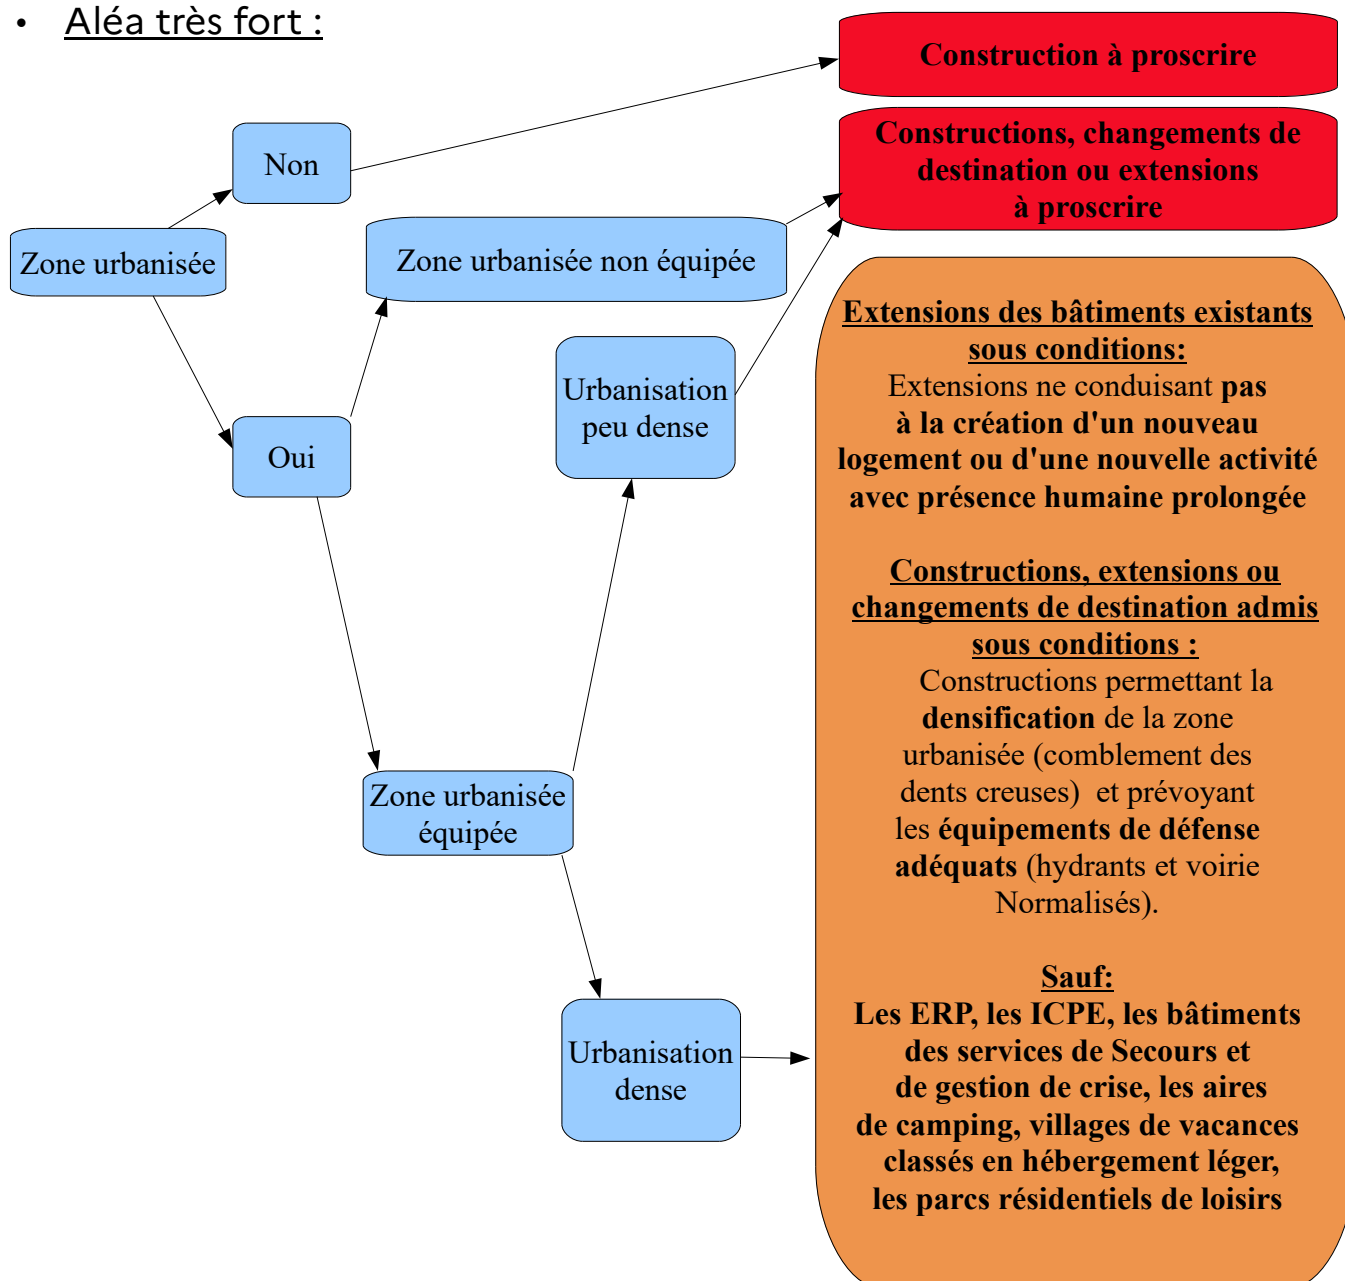


*Rappel : un espace naturel ou agricole au contact direct de la zone urbanisée appartient à la zone non urbanisée*

• Aléa fort :

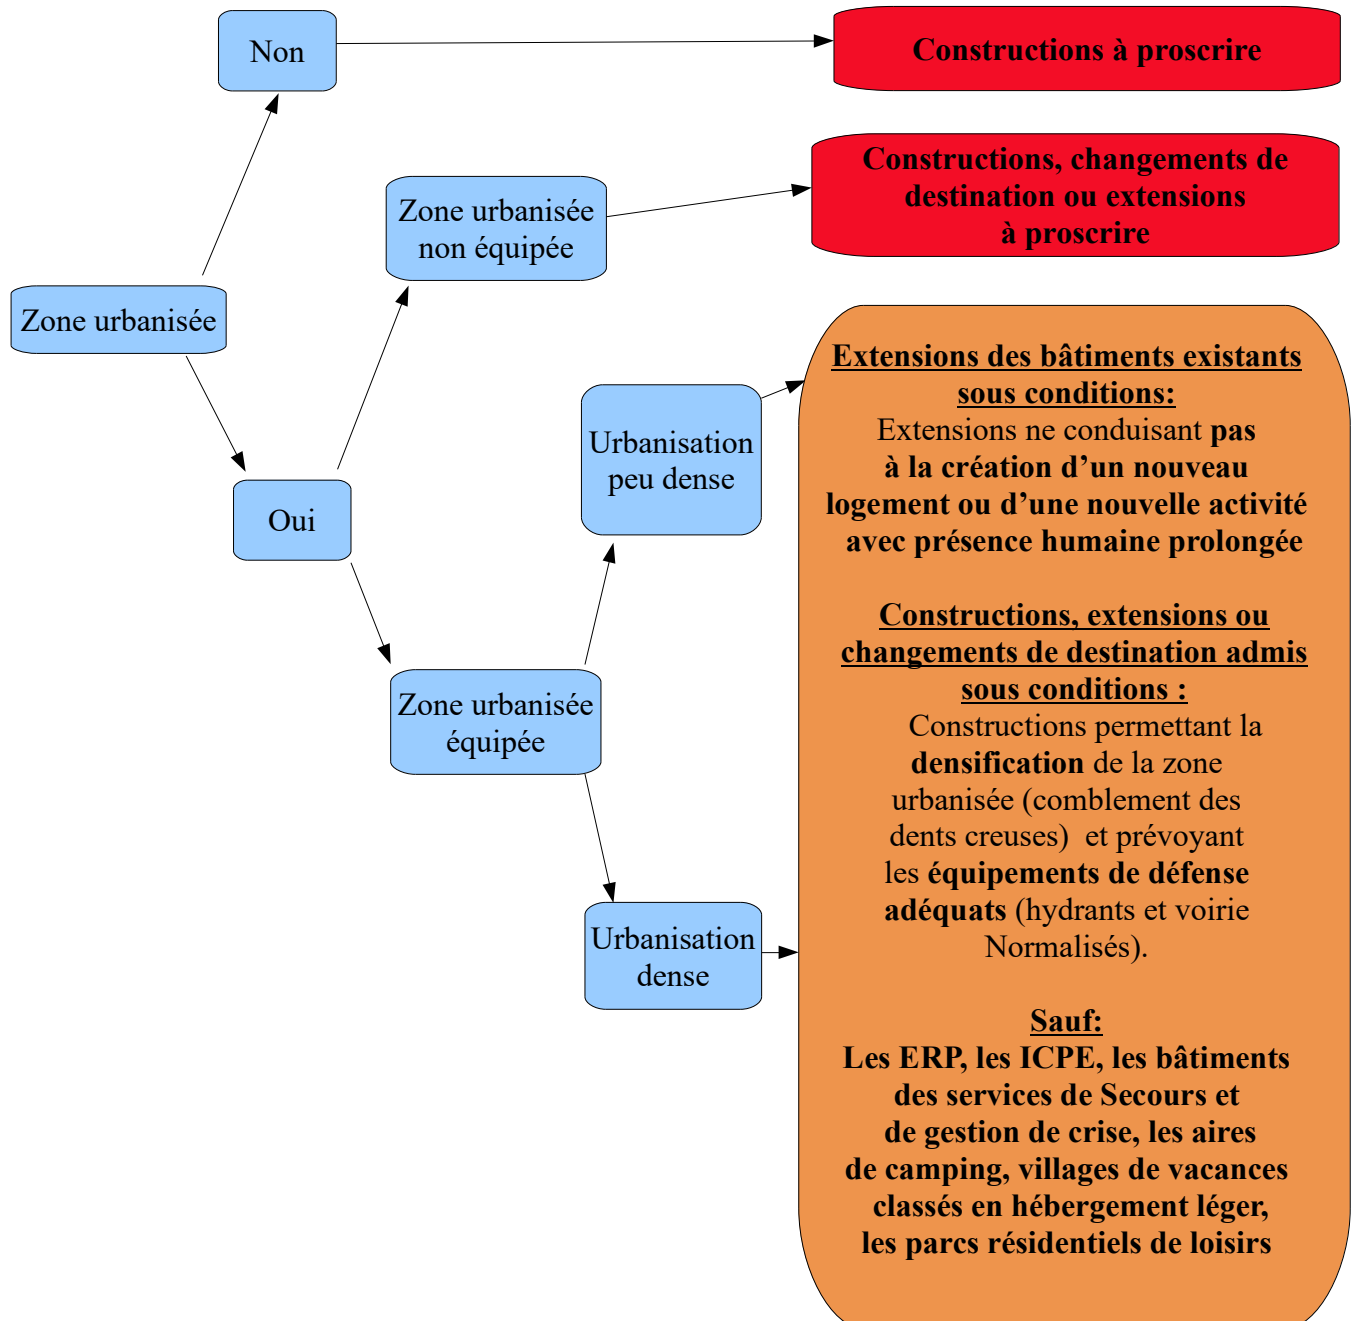


*Rappel : un espace naturel ou agricole au contact direct de la zone urbanisée appartient à la zone non urbanisée*

• Aléa moyen :

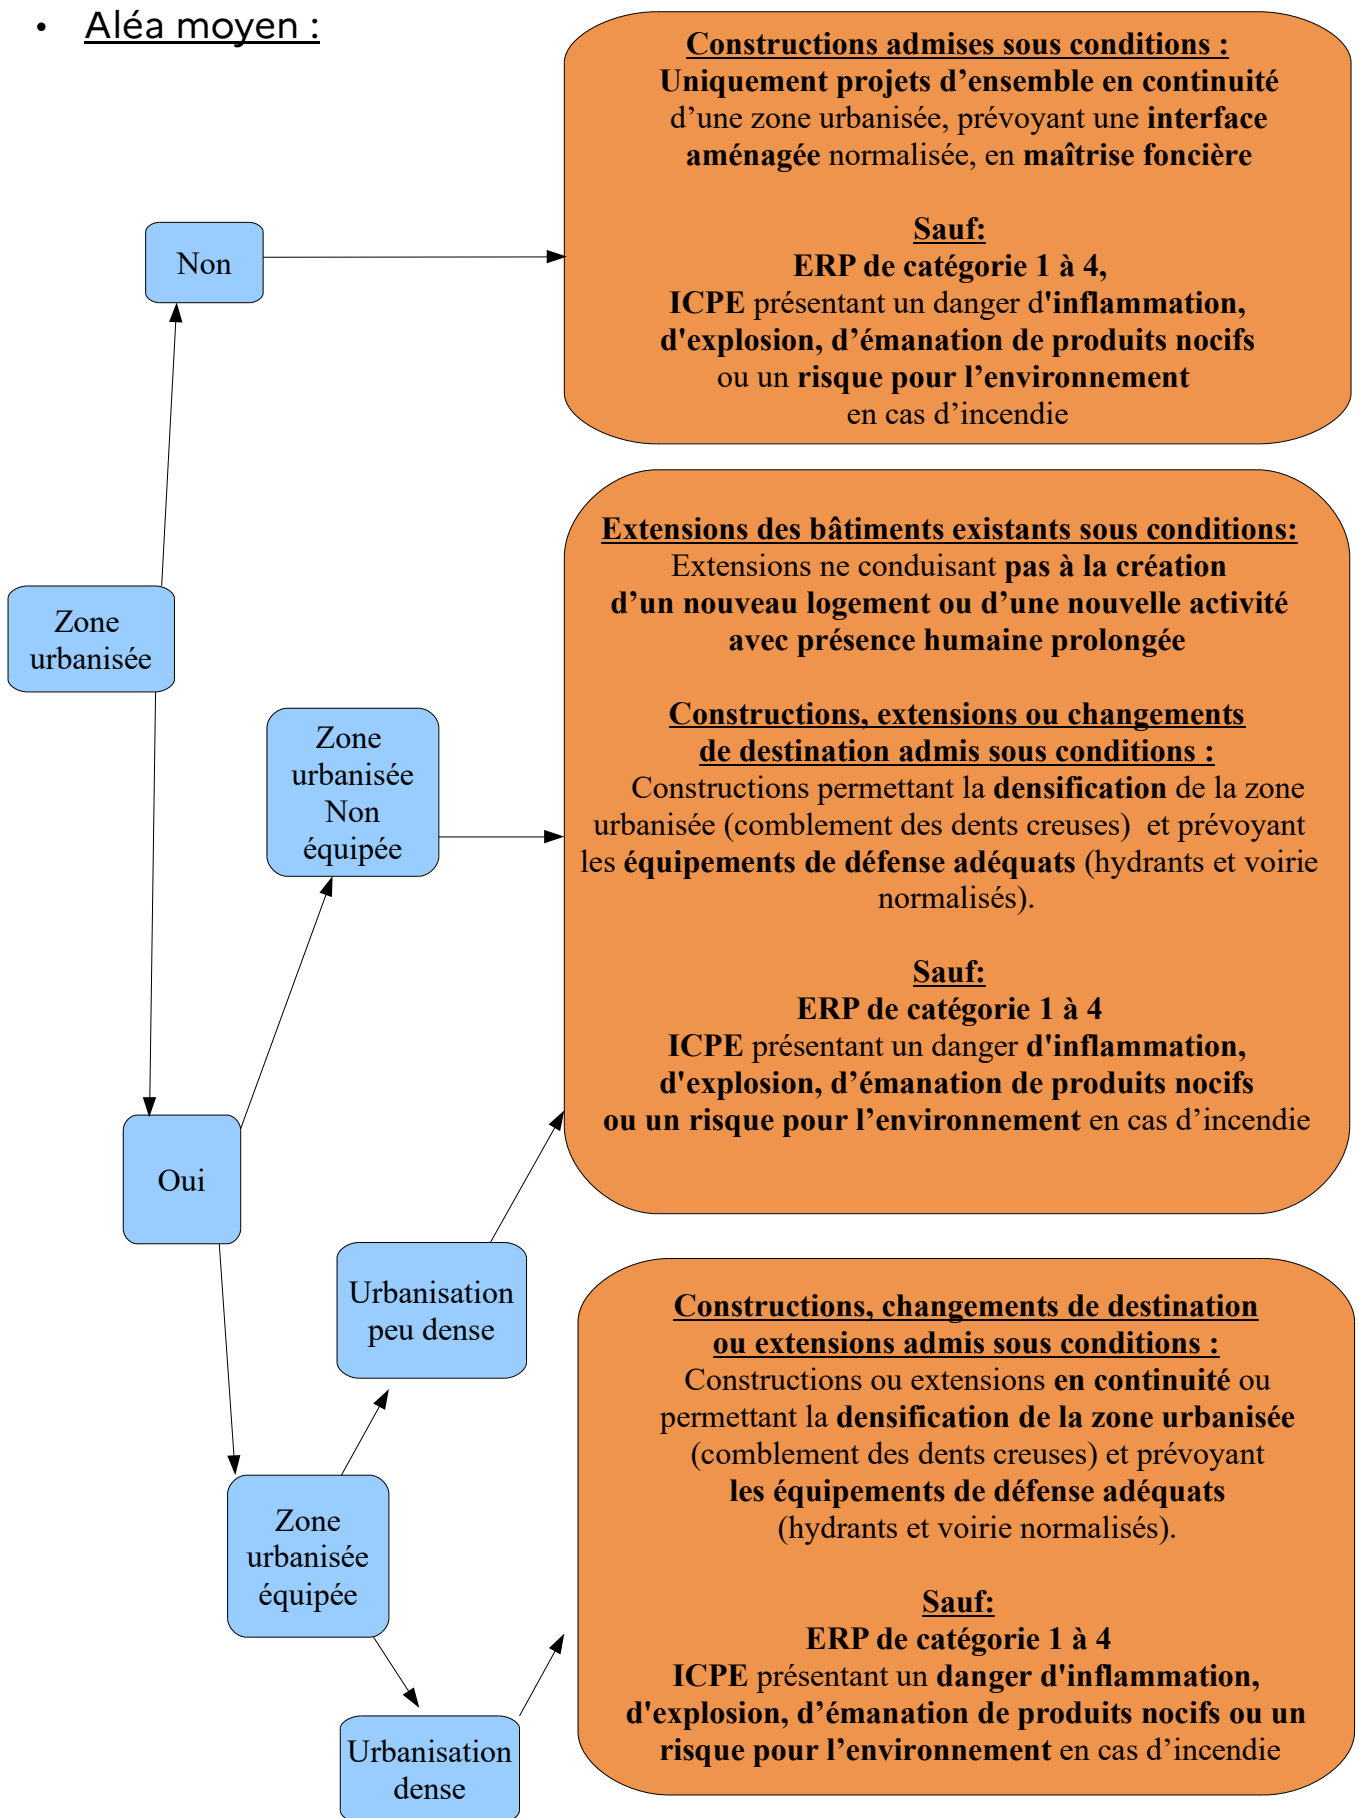


*Rappel : un espace naturel ou agricole au contact direct de la zone urbanisée appartient à la zone non urbanisée*

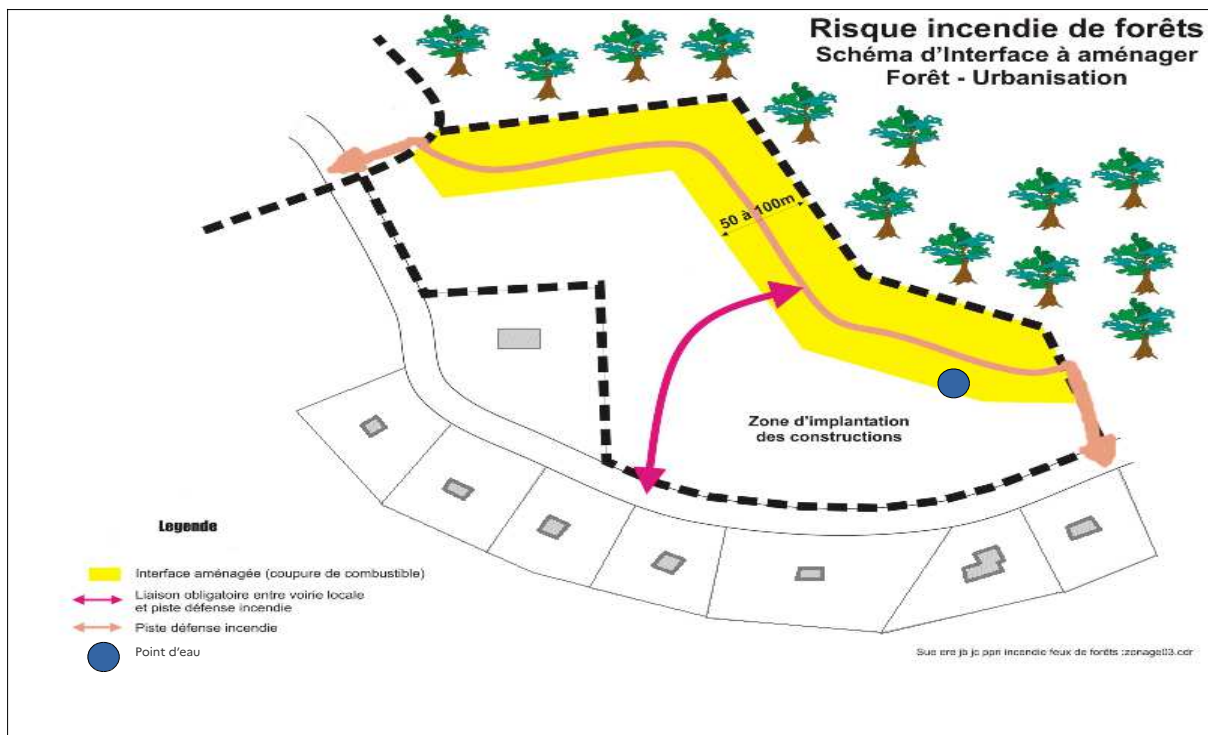

Exemple de **zone d'interface forêt/habitat de 50 à 100 m de profondeur** pour protéger les aménagements d'ensemble avec maîtrise foncière, **hydrants normalisés et voirie normalisée périphérique et bouclante autour du projet** (Annexe 1 : guide de normalisation des interfaces aménagées)

- Aléa faible:

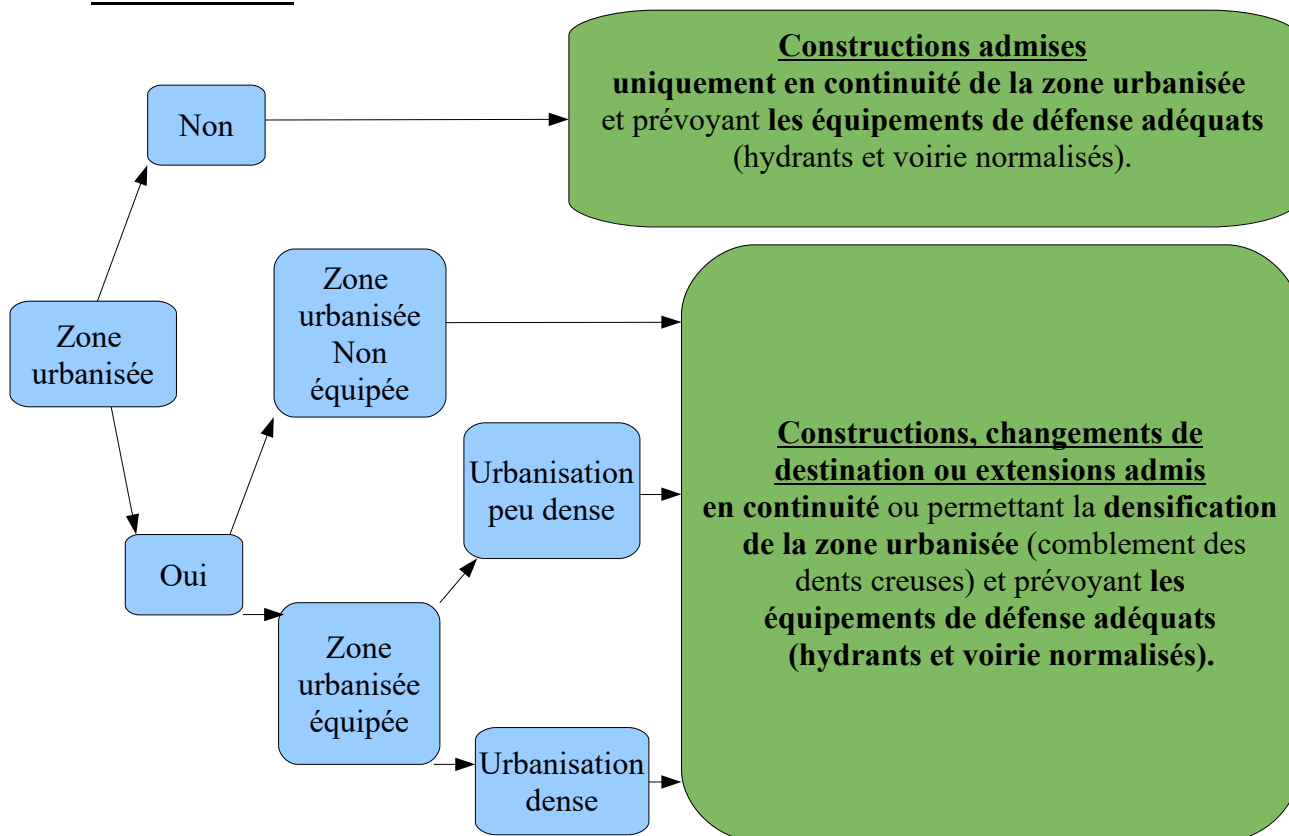

*Rappel : un espace naturel ou agricole au contact direct de la zone urbanisée appartient à la zone non urbanisée*

Le tableau ci-après synthétise les principes généraux de prévention du risque à intégrer dans le règlement, les documents graphiques et les OAP du PLU (ces principes sont détaillés en fonction du niveau d'aléa subi dans les schémas précédents) :

	Zone non urbanisée	Zone urbanisée non équipée	Zone urbanisée équipée	
			Urbanisation peu dense	Urbanisation dense
Aléa très fort	Constructions à proscrire	Constructions, changements de destination ou extensions à proscrire	Constructions, changements de destination ou extensions à proscrire	Constructions, changement de destination, ou extensions admis sous conditions
Aléa fort	Constructions à proscrire	Constructions, changements de destination ou extensions à proscrire	Constructions, changement de destination, ou extensions admis sous conditions*	
Aléa moyen	Constructions admises sous conditions	Constructions, extensions ou changements de destination admis sous conditions	Constructions, extensions ou changements de destination admis sous conditions	
Aléa faible	Constructions admises <b>uniquement en continuité de la zone urbanisée</b> et prévoyant <b>les équipements de défense adéquats</b> (hydrants et voirie normalisés).	Constructions, changements de destination ou extensions admis <b>en continuité</b> ou permettant la <b>densification de la zone urbanisée</b> (comblement des dents creuses) et prévoyant <b>les équipements de défense adéquats</b> (hydrants et voirie normalisés).		

Rappel : un espace naturel ou agricole au contact direct de la zone urbanisée appartient à la zone non urbanisée



### 3) Quand utiliser ce porter à connaissance (PAC) ? :

- Lors de l'élaboration ou révision du plan local d'urbanisme (PLU)

L'intégration du risque feux de forêt devra être réalisée dans les différentes pièces du PLU :

1. **Rapport de présentation** : un chapitre rappelant le risque et les justifications des choix d'aménagement ;
2. **Règlement graphique** (en application des dispositions de l'article R.151-34 1° du code de l'urbanisme) : en faisant apparaître, les secteurs sur lesquels l'exposition au risque d'incendie implique des règles particulières d'urbanisme. Cette délimitation résulte d'un travail de zonage à l'échelle de la commune.
3. **Règlement** : rappeler le risque dans le caractère de la zone, et intégrer des prescriptions réglementaires afin de réduire, autant que possible les conséquences du risque.
4. **Annexes techniques** : joindre la carte de zonage des Obligations Légales de Débroussaillage (OLD) , comme c'est prévu dans l'article L134-15 du Code Forestier.
5. **OAP** : mentionner les conditions et dispositions spécifiques à cet aménagement en justifiant le choix de la zone compte tenu de son exposition au risque incendie de forêt et en précisant les mesures prévues pour réduire le risque incendie de forêt.

Tout projet de PLU allant à l'encontre des préconisations du présent PAC **devra être argumenté à l'écrit et justifié par une étude spécifique** prouvant que le zonage proposé est compatible avec le niveau d'aléa ou requalifiant le niveau d'aléa.

- Lors de la délivrance des autorisations d'urbanisme

Toute décision d'urbanisme **doit tenir compte des préconisations de ce PAC.**

En cas de sinistre, **la responsabilité du maire** ayant délivré les autorisations d'urbanisme **peut être engagée** si les préconisations de ce PAC n'ont pas été suivies.

**Un permis de construire peut être délivré sous conditions ou refusé**, si les occupants de la future construction devaient être exposés à un risque certain et prévisible de nature à **mettre gravement en danger leur sécurité.**

Toute décision allant à l'encontre des préconisations du présent PAC **devra être argumentée dans la décision d'urbanisme<sup>2</sup> et/ou justifiée par une étude spécifique au projet** prouvant que celui-ci est réalisable malgré le niveau d'aléa ou en requalifiant le niveau d'aléa.

Concernant la connaissance et la caractérisation du risque, la carte d'aléa subi feu de forêt est l'un des éléments, au même titre que les conditions de desserte, ou le passage d'un feu recensé dans le passé, qui doivent être pris en compte dans les procédures et les actes d'urbanisme pour **évaluer l'atteinte éventuelle à la sécurité publique** (articles R 111-2 du code de l'urbanisme ) **même en zone U du PLU** ( cf Annexe 5).

2 Exemples de mesures permettant de diminuer le risque démarrage d'un incendie ou l'intensité du feu en Annexe 6.

## V – Prévention et information des citoyens

### 1) Prévention par les Obligations légales de débroussaillage (OLD)

Objectif général : en cas d'incendie, les habitants doivent **pouvoir se confiner en sécurité** dans leur habitation (Annexe 2 : Guide des OLD).

Dans le Gard, l'**arrêté préfectoral n° 2013008-0007 du 8 janvier 2013** relatif au débroussaillage réglementaire précise les zones d'application.

Le maire assure le contrôle de la bonne exécution des obligations de débroussaillage réglementaire sur les espaces privés.

La cartographie des zones relevant des obligations légales de débroussaillage est consultable sur le site :

<http://carto.geo-ide.application.developpement-durable.gouv.fr/461/OLD.map>

Les obligations légales de débroussaillage s'appliquent sur les parcelles situées à **moins de 200 mètres d'un massif forestier**.

#### L'article L.131-10 du code forestier définit le débroussaillage :

" On entend par débroussaillage pour l'application du présent titre les opérations de réduction des combustibles végétaux de toute nature dans le but de diminuer l'intensité et de limiter la propagation des incendies. Ces opérations assurent une rupture suffisante de la continuité du couvert végétal. Elles peuvent comprendre l'élagage des sujets maintenus et l'élimination des rémanents de coupes.

Le représentant de l'Etat dans le département arrête les modalités de mise en œuvre du débroussaillage selon la nature des risques. "

L'article L134-6 du code forestier précise les situations pour lesquelles s'applique cette obligation de débroussaillage :

1° Aux abords des constructions, chantiers et installations de toute nature, sur une profondeur de 50 m ; le maire peut porter cette obligation à 100 m ;

2° Aux abords des voies privées donnant accès à ces constructions, chantiers et installations de toute nature, sur une profondeur fixée par le préfet dans une limite maximale de 10 m de part et d'autre de la voie ;

3° Sur les terrains situés dans les zones urbaines délimitées par un PLU rendu public ou approuvé, ou un document d'urbanisme en tenant lieu ;

4° Dans les zones urbaines des communes non dotées d'un PLU ou d'un document d'urbanisme en tenant lieu ; le représentant de l'État dans le département peut, après avis du conseil municipal et de la commission départementale compétente en matière de sécurité et après information du public, porter l'obligation énoncée au 1° au-delà de 50 m, sans toutefois excéder 200 m ;

5° Sur les terrains servant d'assiette à l'une des opérations régies par les articles L.311-1 (zone d'aménagement concerté - ZAC-), L. 322-2 (association foncière urbaine – AFU-) et L.442-1 (lotissements) du code de l'urbanisme ;

6° Sur les terrains mentionnés aux articles L.111-25 et L.443-1 à L. 443-3 (campings et parcs



*Débroussaillage type*

résidentiels de loisirs) et **L. 444-1** (terrains aménagés pour l'installation de résidences mobiles constituant l'habitat permanent de leurs utilisateurs) du même code.

Les obligations à caractère permanent qui doivent être annexées au PLU sont celles mentionnées aux 3°, 5° et 6°. Cette annexion relève de votre compétence comme en dispose l'article L. 134-15 du code forestier. Même si l'annexion des autres situations ne revêt pas un caractère obligatoire, il est cependant opportun d'intégrer une carte reprenant l'intégralité des situations dans lesquelles les obligations légales de débroussaillage s'appliquent.

## 2) Information obligatoire sur le risque

### ◆ **Le Dossier Départemental des Risques Majeurs (DDRM):**

Un des moyens essentiels de la prévention est l'adoption par les citoyens de comportements adaptés aux menaces.

La loi du 22 juillet 1987 a instauré le droit des citoyens à une information sur les risques majeurs auxquels ils sont soumis, ainsi que sur les mesures de sauvegarde (article L 125-2 du code de l'environnement).

La première de ces mesures d'information est le présent Dossier Départemental des Risques Majeurs (**DDRM**), établi par le Préfet de département.

Le DDRM est consultable en préfecture, sous-préfecture et dans toutes les mairies du département :

✓ **Il est téléchargeable sur le site internet de la préfecture :**

<http://www.gard.gouv.fr/Politiques-publiques/Securite-et-protection-de-la-population/Risques/Dossier-Departemental-des-Risques-Majeurs-DDRM>

### ◆ **Le Document d'Information Communal sur les Risques Majeurs (DICRIM) :**

A partir du DDRM, la commune doit réaliser son Document d'Information Communal sur les Risques Majeurs (**DICRIM**), consultable en mairie par tout citoyen.

Le DICRIM indique **les mesures de prévention, de protection et de sauvegarde** (dont les consignes de sécurité) relatives aux risques auxquels est soumise la commune.

Il est **élaboré par le maire** qui informe ses citoyens de son existence par voie d'affichage et le met à disposition en mairie pour une libre consultation (art R125-10 et 11 du code de l'environnement).

### ◆ **Le Plan Communal de Sauvegarde (PCS) :**

Le PCS est **obligatoire** pour les communes dotées d'un Plan de Prévention des Risques (PPR) ou d'un Plan Particulier d'intervention (PPI) et **doit être révisé tous les 5 ans**.



Il est rédigé **dans un délai de deux ans** à compter de la date d'approbation par le préfet du département du plan particulier d'intervention ou du plan de prévention des risques naturels, ou à compter de la date de publication du présent décret lorsque ces plans existent à cette date.

Dans le Gard il existe **six Plans de Prévention des Risques Incendies de Forêt (PPRIF) sur les communes de Caveirac, Clarensac, Cabrières, Poux, Langlade et Villeneuve-lez-Avignon**.

**La réalisation d'un PCS est cependant fortement conseillée pour toutes les municipalités car la commune est un maillon essentiel de l'organisation générale de la sécurité civile.**

Le PCS est un outil utile au maire dans son rôle d'acteur majeur de la gestion d'un événement de sécurité civile.

✓ **Un guide méthodologique est disponible sur le site : <http://www.gard.gouv.fr/Politiques-publiques/Securite-et-protection-de-la-population/Securite-civile/Plan-communal-de-sauvegarde>**

 [décret du 2005-1156 du 13 septembre 2005](#) , pris en application de l'article 13 de la  [loi n° 2004-811 du 13 août 2004 relative à la modernisation de la sécurité civile](#)

#### ◆ **L'information donnée aux acquéreurs et locataires (IAL) :**

L'information sur l'état des risques est une obligation à la charge des vendeurs ou bailleurs lors des transactions immobilières pour les biens situés dans un périmètre de PPRIF ou ayant fait l'objet d'une reconnaissance de CAT NAT.

Les éléments des 6 PPRIF précités doivent figurer dans l'IAL.

De plus l'article L. 134-16 du code forestier précise que *«le cédant informe le futur propriétaire de l'obligation de débroussailler. A l'occasion de toute conclusion ou renouvellement de bail, le propriétaire porte ces informations à la connaissance du preneur.»*

Les notaires du Gard ont reçu un rappel dans ce sens, de la part de la préfète du Gard en juin 2021.

## Définitions et typologie


Notion de zone urbanisée / non urbanisée : sont regardées comme des zones urbanisées pour l'application du présent PAC, **les parties urbanisées de la commune au sens de l'article L.111-3 du code de l'urbanisme (comprenant les espaces bâtis et les dents creuses)**, quel que soit, s'il existe, le zonage du document d'urbanisme ou de la carte communale.

- Zone urbanisée équipée : secteur urbanisé **possédant une interface aménagée** (cf guide de normalisation des interfaces - annexe D) **ou des "hydrants normalisés" et des voies d'accès normalisés** accessibles aux services de secours leur permettant la défense de cette zone conformément au schéma de la DECI (cf annexe 4)
- Zone urbanisée non équipée : secteur urbanisé **ne possédant pas d'hydrants normalisés (ou en nombre insuffisant), ou pas de voies d'accès normalisés.**

Types de formes urbaines:

- Urbanisation dense :

**Groupe de 10 ou plus constructions ou plus distantes entre elles de moins de 15m**  
=> hors effet de bordure, **densité moyenne d'environ 9 à 15 constructions / Ha**

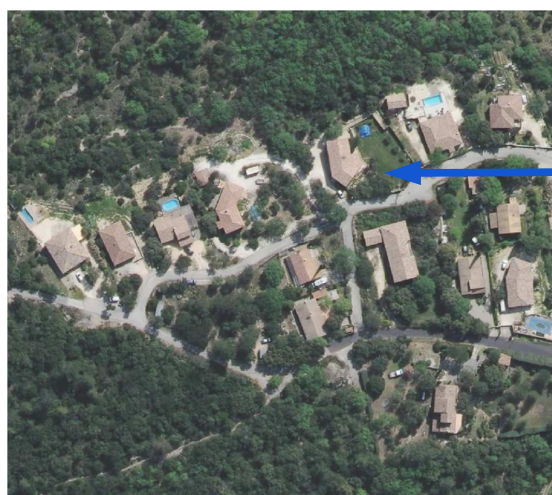


Urbanisation dense

**NB** : Les autres types d'urbanisation sont qualifiés d'Urbanisation peu dense.

- Dent creuse :

Une « dent creuse » est **un espace libre de construction** implanté strictement à l'intérieur de l'enveloppe déjà bâtie

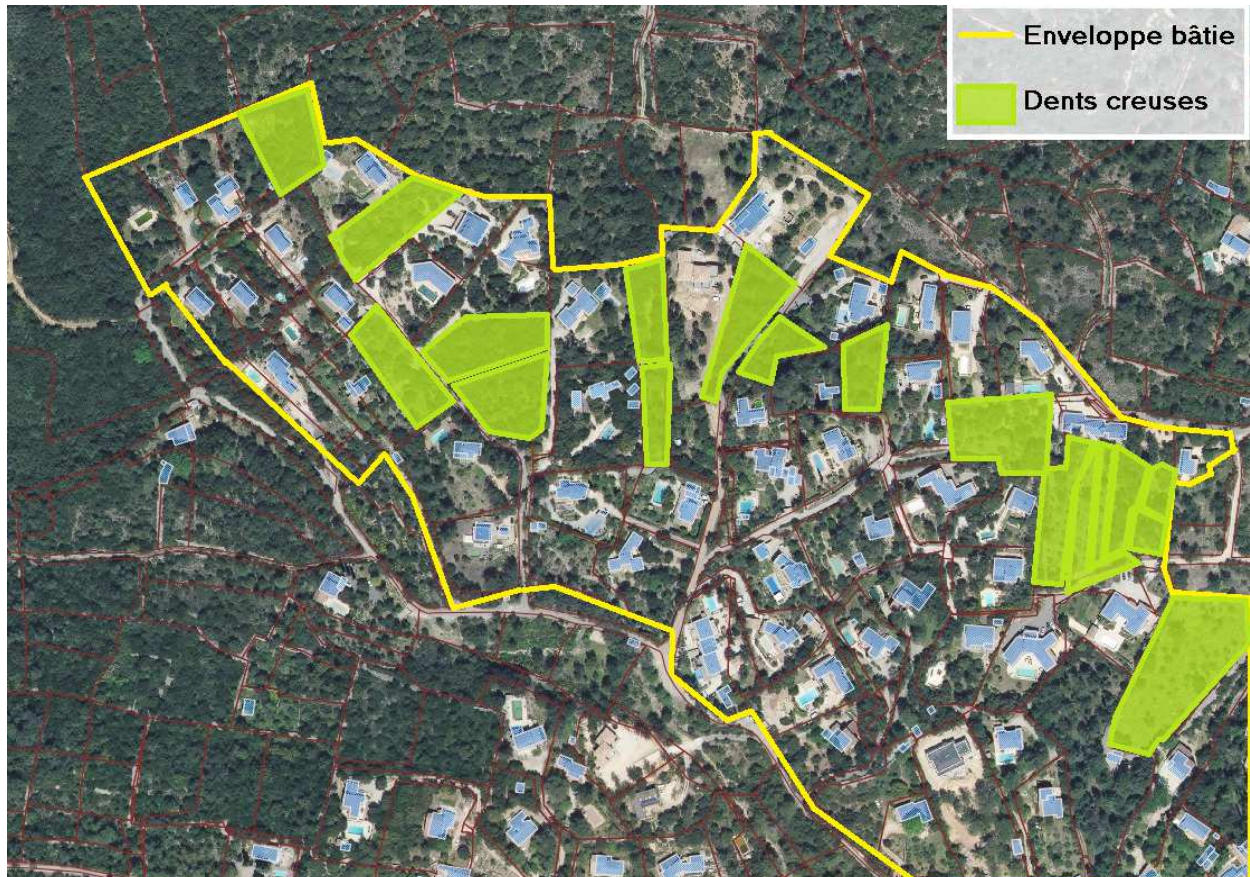



PRÉFET DU GARD

PLAN DÉPARTEMENTAL DE PROTECTION DES FORÊTS CONTRE LES INCENDIES

## GUIDE de NORMALISATION



### des INTERFACES AMÉNAGÉES contre le risque d'INCENDIE de FORÊT

version à présenter en Sous-commission départementale  
contre les risques d'incendie de forêt, lande, maquis et garrigue



Liberté • Égalité • Fraternité  
RÉPUBLIQUE FRANÇAISE

Direction Départementale  
des Territoires  
et de la Mer du Gard



**Nota : le présent guide technique annule et remplace tout autre document antérieur définissant les interfaces aménagées contre le risque d'incendie de forêt dans le Gard.**

## **Table des matières**

1. Le risque d'incendie de forêt dans le département du Gard.....	3
2. Les différents dispositifs de protection contre le risque d'incendie de forêt.....	3
3. Les différents types d'interface aménagée contre le risque d'incendie de forêt.....	5
4. Les caractéristiques techniques d'une interface aménagée.....	6
5. Le positionnement foncier de l'interface aménagée.....	7
6. Conclusion.....	9



## 1. Le risque d'incendie de forêt dans le département du Gard

Avec 248 000 hectares de forêt<sup>1</sup>, le Gard présente un taux de boisement de son territoire de 42%. Les bois et forêts gardois sont identifiés par le code forestier comme réputés particulièrement exposés au risque d'incendie.

Ainsi le risque d'incendie de forêt est non seulement avéré dans le Gard mais également largement répandu sur la quasi totalité de son territoire.

L'étalement urbain en périphérie des villes et des villages conjugué à la déprise agricole et à la progression des milieux naturels (garrigue, bois et forêt) entraîne une augmentation des zones de contact ou de proximité entre les zones occupées par l'homme et les milieux naturels combustibles, et engendre donc une multiplication des situations de **risque induit**<sup>2</sup> et de **risque subi**<sup>3</sup>.

Ces situations justifient la mise en place en zone méditerranéenne de dispositifs d'aménagement ou de gestion de l'espace spécifiques en vue d'assurer une protection des personnes et des biens, mais également du milieu naturel, contre le risque d'incendie de forêt.

## 2. Les différents dispositifs de protection contre le risque d'incendie de forêt

On distingue deux dispositifs de protection contre le risque d'incendie de forêt :

### 1) Le débroussaillage réglementaire

Il s'agit d'une pratique d'entretien de la végétation qui s'impose aux propriétaires de terrains et d'installations situés à moins de 200 mètres de bois ou de forêts.

Cette obligation fixée par arrêté préfectoral<sup>4</sup> peut amener dans certains cas les propriétaires concernés à intervenir au-delà des limites de leur propriété, lorsque l'application de la règle des 50 mètres débroussaillés l'exige et lorsque les caractéristiques du terrain voisin n'imposent pas à son propriétaire d'en assurer lui-même le débroussaillage (terrain non situé en zone urbaine et non bâti).

C'est la présence d'un enjeu (construction ou installation de toute nature) ou le classement de la parcelle au document d'urbanisme qui génère pour le propriétaire l'obligation de débroussaillage.



*Schéma type de l'application du débroussaillage réglementaire autour d'une construction et de sa voie d'accès privée*

1 Source IFN : relevés effectués dans le département de 2005 à 2009 (année de référence 2007)

2 Le **risque induit** traduit la vulnérabilité de la forêt par rapport à une occupation humaine de l'espace pouvant générer des départs de feu (habitations ou activité industrielle).

3 Le **risque subi** traduit la vulnérabilité d'enjeux anthropiques (des personnes ou des biens) par rapport à un incendie de forêt.

4 Arrêté préfectoral relatif au débroussaillage réglementaire destiné à diminuer l'intensité des incendies de forêt et à en limiter la propagation du 8 janvier 2013

## 2) L'interface aménagée forêt-habitat ou forêt-projet

On entend par **interface aménagée contre le risque d'incendie de forêt** un espace tampon spécialement créé entre le milieu naturel combustible et la zone supportant des activités humaines, afin de prévenir les risques subi et induit d'incendie de forêt.


L'interface aménagée est **un ouvrage de protection pérenne** qui profite à la fois aux enjeux anthropiques (habitations, projets commerciaux ou industriels) et au milieu naturel.

L'interface aménagée est constituée d'équipements spécifiques destinés à répondre aux besoins des services d'incendie et de secours en cas de sinistre.

Les caractéristiques de ces équipements sont précisées plus loin dans le document (voir point 4.)

L'interface aménagée est un aménagement coûteux qui doit être réservé aux projets collectifs (lotissements, quartiers d'habitations) ou aux projets d'envergure (centrales photovoltaïques).

L'interface aménagée n'est donc pas adaptée pour la protection des petits projets individuels (maisons isolées).

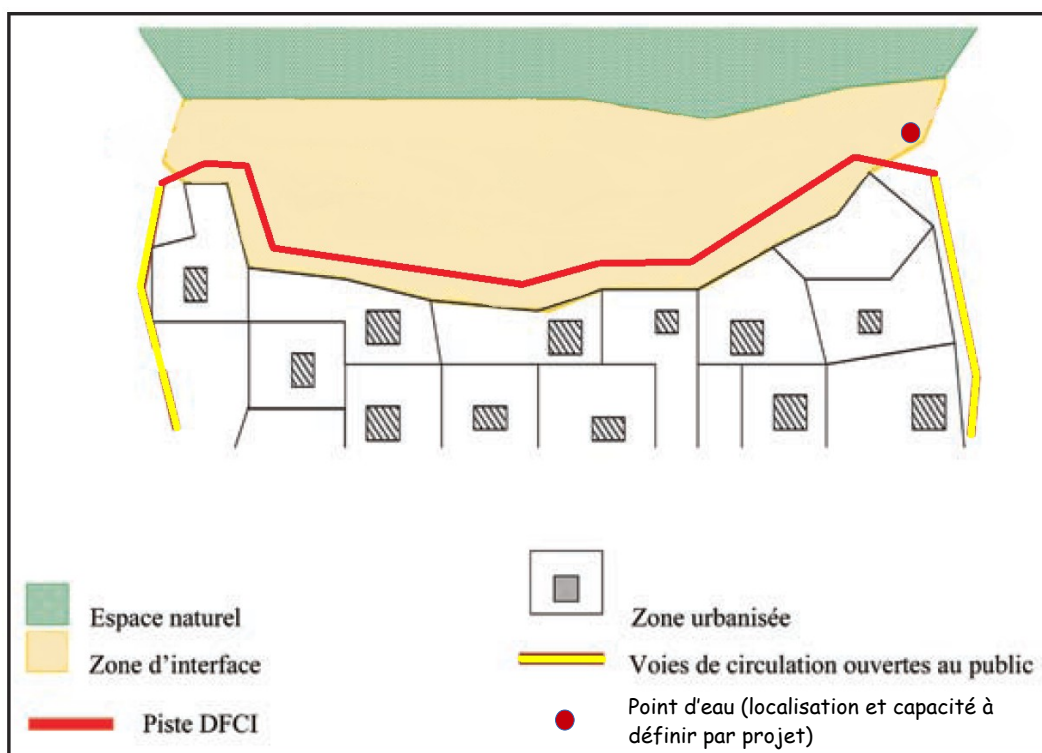

*Schéma de principe d'une interface aménagée forêt-habitat*

### 3. Les différents types d'interface aménagée contre le risque d'incendie de forêt

#### 1) L'interface aménagée « classique »

Il s'agit d'un aménagement global pérenne, mis en place par un maître d'ouvrage sur un terrain dont il a la maîtrise foncière sur le long terme.

La réalisation de cet aménagement peut s'inscrire dans le cadre d'une démarche volontaire mais le plus souvent elle fait suite à une prescription dans le cadre d'une autorisation ou d'une validation administrative :

- interface aménagée inscrite dans le document d'urbanisme afin de permettre l'ouverture à l'urbanisation d'un secteur sensible de la commune du point de vue du risque d'incendie de forêt,
- interface aménagée prescrite dans le cadre d'une autorisation de défrichement délivrée pour la réalisation d'un lotissement ou d'un projet d'envergure.

Dans l'idéal, l'interface aménagée est conçue et réalisée préalablement au projet à la protection duquel elle contribuera. Mais l'interface aménagée peut également être une mesure correctrice d'une situation de danger existante et être alors réalisée postérieurement aux constructions à protéger.




*Zone résidentielle dans le Var protégée par une interface aménagée forêt-habitat*

#### 2) L'interface aménagée "mixte"

Elle associe des équipements spécifiques permanents (voie de circulation pour les services d'incendie et de secours, points d'eau) et le **débroussaillage réglementaire** qui permettra la création et l'entretien de la bande débroussaillée selon les normes fixées par l'arrêté préfectoral en vigueur.

Ce dispositif mixte est particulièrement adapté aux installations d'envergure clôturées avec une limite ainsi clairement matérialisée (centrales photovoltaïques) : l'application du débroussaillage réglementaire périphérique sur une profondeur de 50 mètres à partir de la clôture entraîne alors la création d'une bande débroussaillée homogène avec une profondeur régulière sur tout le pourtour de l'installation.

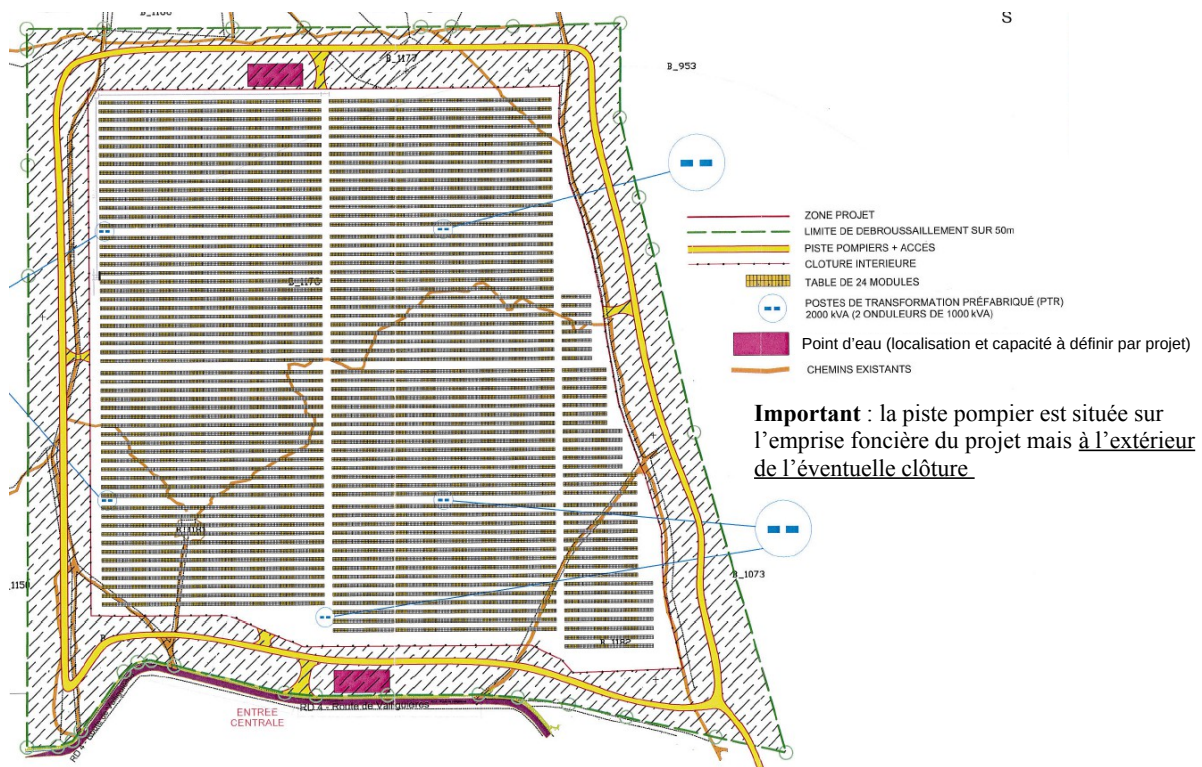

*Schéma d'interface aménagée pour un projet de centrale photovoltaïque où la réalisation de la bande débroussaillée est assurée par l'application du débroussaillage réglementaire*

Un tel dispositif de protection peut être considéré comme satisfaisant dès lors que la simple application des normes de l'arrêté préfectoral est jugée suffisante pour le débroussaillage.

L'unicité du propriétaire favorise par ailleurs la mise en oeuvre effective du débroussaillage sur l'intégralité de la périphérie de l'installation.

La maîtrise foncière nécessaire pour l'aménagement se limite alors au terrain d'emprise de la voie de circulation et des points d'eau, le débroussaillage réglementaire pouvant intervenir quant à lui sur les terrains appartenant à des tiers.

#### 4. Les caractéristiques techniques d'une interface aménagée

L'interface aménagée est caractérisée par :

- ➔ une bande débroussaillée sur une profondeur d'au moins 50 mètres.
  - ✓ L'intensité du débroussaillage est adapté aux conditions du milieu : il peut consister en la suppression de toute végétation ou tolérer le maintien d'une certaine densité de végétaux ligneux qui ne pourra en tout état de cause pas excéder 100 tiges/ha.
  - ✓ A proximité de la piste, sur une bande de 10 mètres de large de part et d'autre de la piste, le débroussaillage est total (coupe à blanc).
  - ✓ La bande débroussaillée est libre de tout obstacle qui empêcherait les véhicules du SDIS de manœuvrer lors des interventions. Notamment, elle ne peut pas servir de parking pour les riverains.

→ une voie de circulation permettant aux véhicules du SDIS d'accéder à l'interface, de se déplacer sur sa longueur et de manoeuvrer. Ses caractéristiques sont celles d'une voie pour la protection de la forêt contre l'incendie de catégorie 2<sup>5</sup> :

- ✓ une largeur de chaussée de **4 mètres** s'il s'agit d'une voie réservée aux services d'incendie et de secours et aux services chargés de l'entretien de l'interface (dans ce cas la voie est équipée à ses extrémités de panneaux en limitant l'accès et/ou de barrières), de **6 mètres** sans possibilité de stationnement s'il s'agit d'une voie ouverte à la circulation publique (afin de permettre la circulation à double sens),
- ✓ un gabarit de sécurité de 5 mètres par 5 mètres,
- ✓ une aire de croisement au minimum tous les 500 mètres,
- ✓ une aire de retournement (demi-tour) minimum tous les 500 mètres,

Par ailleurs,

- ✓ la voie boucle avec le réseau de circulation publique et n'est donc pas en impasse. Exceptionnellement, si le bouclage est techniquement impossible, une voie en impasse peut être envisagée sous condition de la création en bout de voie d'une aire d'impasse aménagée avec un point d'eau.
- ✓ la voie est placée sur l'interface aménagée à au moins 30 mètres de la zone boisée.

→ des points d'eau (citernes ou bornes incendie) permettant aux services de lutte de se réapprovisionner en eau. Les caractéristiques des points d'eau éventuellement à créer sont définies au cas par cas par le SDIS en fonction du projet et des hydrants déjà disponibles sur le secteur.


## 5. Le positionnement foncier de l'interface aménagée

L'interface aménagée peut avoir différents positionnements par rapport à la zone d'emprise du projet qui motive sa création :


- un positionnement **interne** : l'interface aménagée est alors intégralement inscrite dans la zone d'emprise du projet. Elle fait partie du projet et est créée par le maître d'ouvrage du projet en même temps que le projet. Ex : ZAC, lotissement.
- un positionnement **externe** : l'interface aménagée est située en dehors de la zone d'emprise du projet. Le maître d'ouvrage de l'interface aménagée peut alors être différent du maître d'ouvrage du projet. Ce type d'interface peut être réalisée postérieurement aux enjeux à protéger pour corriger une situation de danger avérée. Ex : interface aménagée communale destinée à permettre l'ouverture à l'urbanisation d'un secteur de la commune situé en zone sensible ou à protéger un quartier existant.
- un positionnement **à la fois interne** pour la voie de circulation et les points d'eau et **externe** pour la bande débroussaillée : la partie de l'interface aménagée qui correspond aux équipements pérennes (voie de circulation, points d'eau) est implantée dans la zone d'emprise du projet<sup>6</sup>. La bande débroussaillée, qui correspond alors à la mise en oeuvre du débroussaillage réglementaire, intervient au-delà de la zone d'emprise du projet. Le maître d'ouvrage de l'interface aménagée (aménagement et débroussaillage réglementaire) est le maître d'ouvrage du projet. Ex : centrale photovoltaïque.

5 IMPORTANT : le fait que la voie de circulation pour le SDIS située sur l'interface ait les caractéristiques techniques d'une voie pour la protection de la forêt contre l'incendie ne lui confère pas le statut de piste DFCI.


6 MPORTANT : la piste est positionnée à l'intérieur de l'emprise foncière du projet mais toujours à l'extérieur de l'éventuelle clôture (si le projet est clôturé)

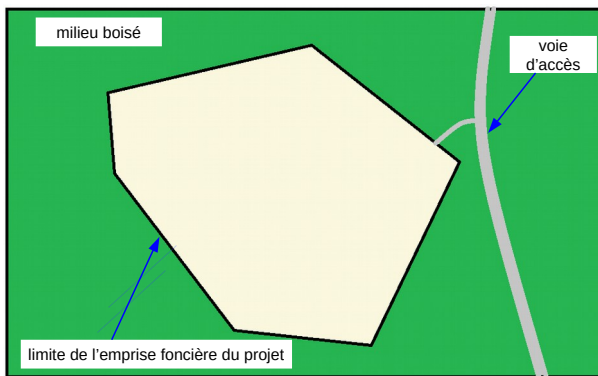


1. zone d'emprise du projet situé en zone sensible

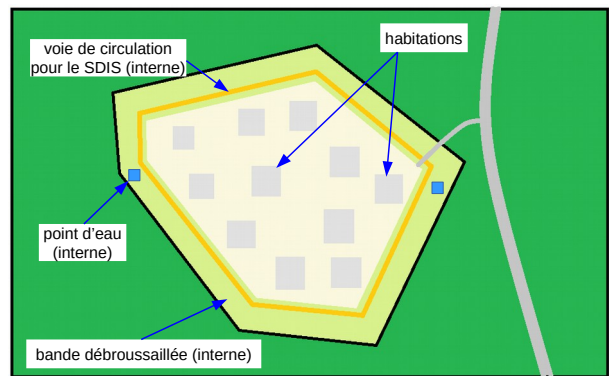

2. interface aménagée interne (ex : lotissement)

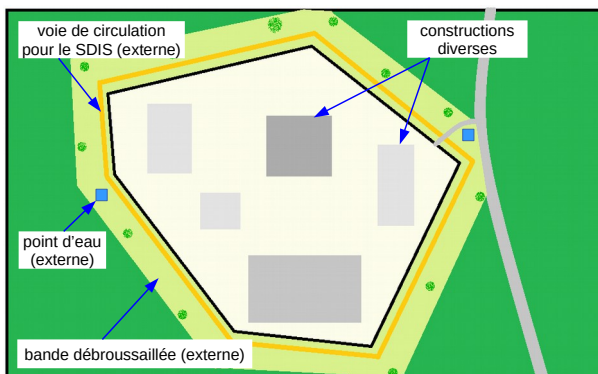

3. interface aménagée externe (ex : ouverture à l'urbanisation d'un nouveau quartier, protection d'un quartier existant)

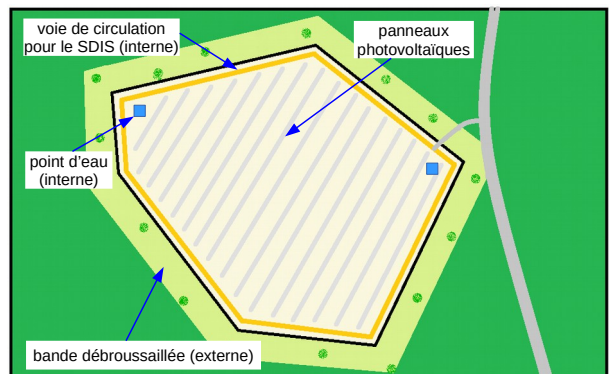

4. interface aménagée à la fois interne et externe (ex : projet photovoltaïque)

### Les différents positionnements de l'interface aménagée

La conception de l'interface aménagée doit tenir compte du type de projet qui la justifie (ouverture à l'urbanisation d'un secteur de la commune, protection d'un quartier existant, création d'un lotissement, implantation d'un projet industriel...) et de la disponibilité foncière pour accueillir l'aménagement.

**Dans tous les cas, le maître d'ouvrage de l'interface aménagée – responsable de sa création et de son entretien – devra disposer d'une maîtrise foncière sur le long terme du terrain d'emprise de l'aménagement.**

Projets ↓	Localisation de l'interface par rapport à la zone d'emprise du projet	Maître d'ouvrage de la création et de l'entretien de l'interface	Document prescripteur de l'interface
<b>Ouverture à l'urbanisation ou protection d'un quartier existant, dans un secteur sensible</b>	externe	commune	<ul style="list-style-type: none"> <li>– document d'urbanisme</li> <li>– PPR incendie de forêt</li> </ul>
<b>Création d'un lotissement/ZAC dans un secteur sensible</b>	interne	lotisseur puis colotis ou commune (en cas de rétrocession des parties communes)	<ul style="list-style-type: none"> <li>– document d'urbanisme</li> <li>– PPR incendie de forêt</li> <li>– autorisation de défrichement</li> </ul>
	externe	commune	<ul style="list-style-type: none"> <li>– document d'urbanisme</li> <li>– PPR incendie de forêt</li> </ul>
<b>Implantation d'un projet industriel dans un secteur sensible</b>	interne	porteur de projet	<ul style="list-style-type: none"> <li>– document d'urbanisme</li> <li>– PPR incendie de forêt</li> <li>– autorisation de défrichement</li> </ul>
	à la fois interne et externe (interne pour la voie de circulation pour le SDIS, externe pour la bande débroussaillée)	porteur de projet	<ul style="list-style-type: none"> <li>– document d'urbanisme</li> <li>– PPR incendie de forêt</li> <li>– autorisation de défrichement</li> <li>– arrêté sur le débroussaillage réglementaire</li> </ul>

*Tableau de caractérisation des interfaces aménagées en fonction des projets*

## 6. Conclusion

Pour être recevable, un projet d'interface aménagée doit satisfaire à 3 conditions :

- **L'aménagement doit être techniquement pertinent** quant à sa localisation et ses caractéristiques (profondeur et intensité du débroussaillage, nombre et capacité des points d'eau). Il doit être proportionné à l'enjeu à protéger et à l'intensité de l'aléa.
- **L'aménagement doit être faisable.** Cela implique un maître d'ouvrage clairement identifié qui dispose de la maîtrise foncière du terrain d'emprise de l'aménagement.
- **L'aménagement doit être pérenne.** Cela implique là encore un maître d'ouvrage clairement identifié et légitime pour assurer l'entretien de l'aménagement sur la durée.

## Le débroussaillage obligatoire



Arrêté préfectoral du 8 janvier 2013

Plus d'informations sur :  
[www.gard.gouv.fr](http://www.gard.gouv.fr)Contact :  
DDTM 30  
ddtm-sef-foret@gard.gouv.fr

PRÉFET DU GARD




Direction Départementale  
des Territoires et de la Mer

## Pourquoi débroussailler ?

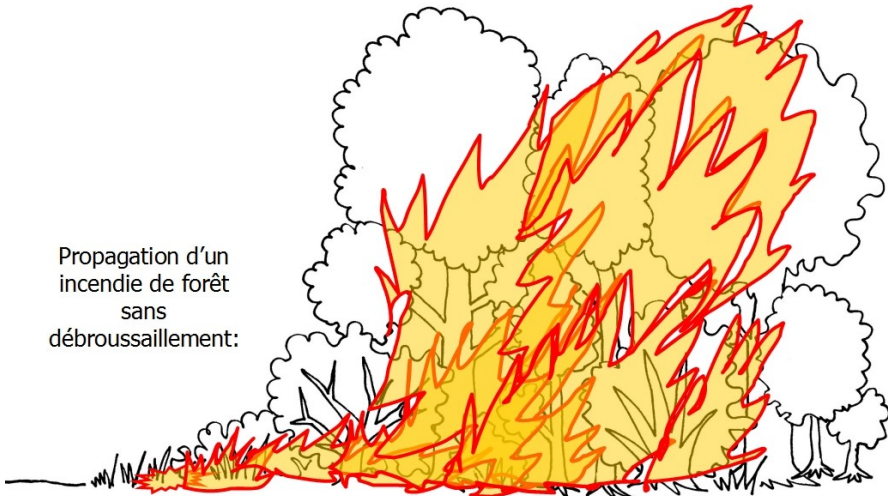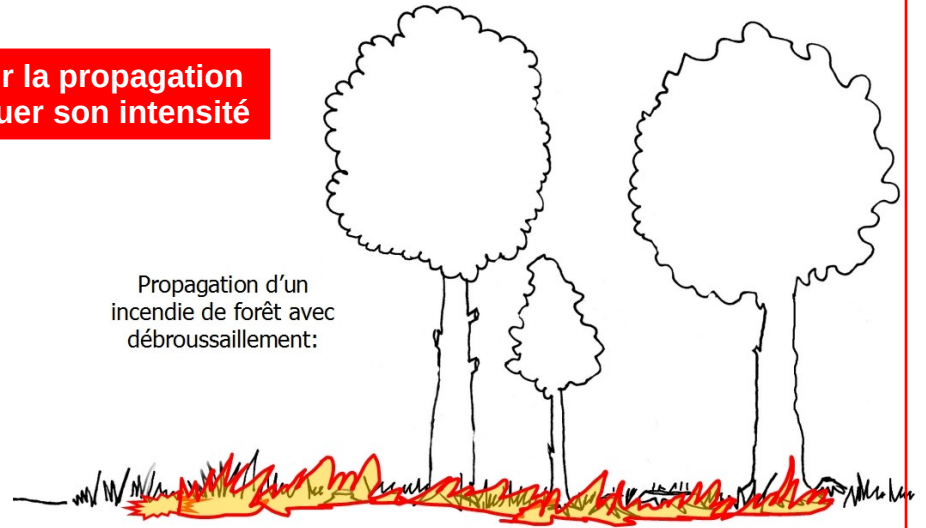Propagation d'un  
incendie de forêt  
sans  
débroussaillage:Objectif : ralentir la propagation  
du feu et diminuer son intensitéPropagation d'un  
incendie de forêt avec  
débroussaillage:




## Qui doit débroussailler ?

Sont concernés les constructions, chantiers, et installations de toute nature situés au sein des bois, forêt, landes, garrigues de plus de 4 ha, ainsi qu'à moins de 200 mètres de ces massifs.

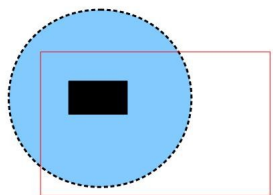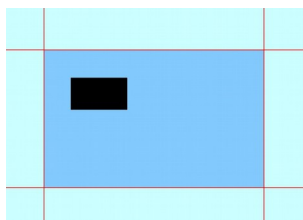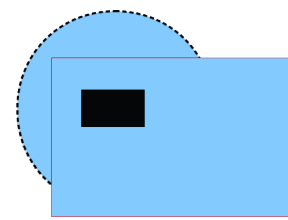Le débroussaillage et le maintien en état débroussaillé doivent être réalisés sur une profondeur de 50 mètres autour des constructions, chantiers et installations de toute nature. **Les travaux sont à la charge du propriétaire de la construction**, du chantier ou de l'installation de toute nature, même si il n'a pas la maîtrise foncière des parcelles à débroussailler.En **zone U** du plan local d'urbanisme, les parcelles doivent être intégralement débroussaillées, bâties ou non, par le **propriétaire de ces parcelles**.Construction en  
zone N ou A :  
Obligation sur un  
rayon de 50 m / bâtiParcelle construite  
ou non en zone U  
Obligation sur  
l'intégralité de la  
parcelleParcelle construite en zone U  
(périphérie zone N ou A)  
Obligation sur l'intégralité de la  
parcelle et sur un rayon de 50  
m / bâti

## Comment débroussailler ?

- mise à distance de 3 mètres entre les houppiers (développement des branches) des arbres
- possibilité de conserver un bouquet de 80 m<sup>2</sup> au maximum ou des haies en les isolant de la végétation environnante
- élimination de la végétation arbustive au sol
- mise à distance de 3 m entre les houppiers des arbres et l'habitation à protéger
- un gabarit de 5 m de largeur par 5 m de hauteur sur la voie d'accès privée à l'habitation

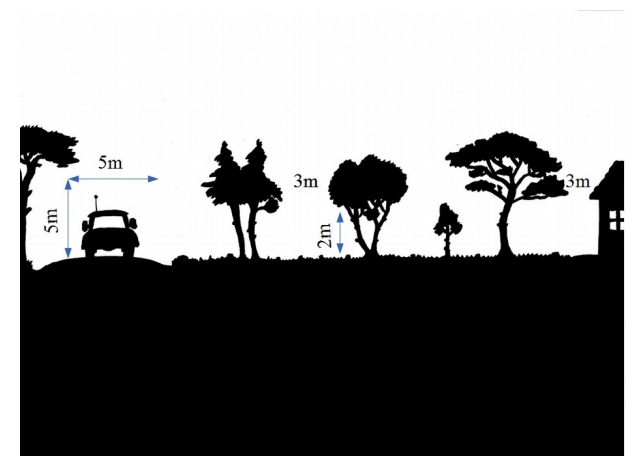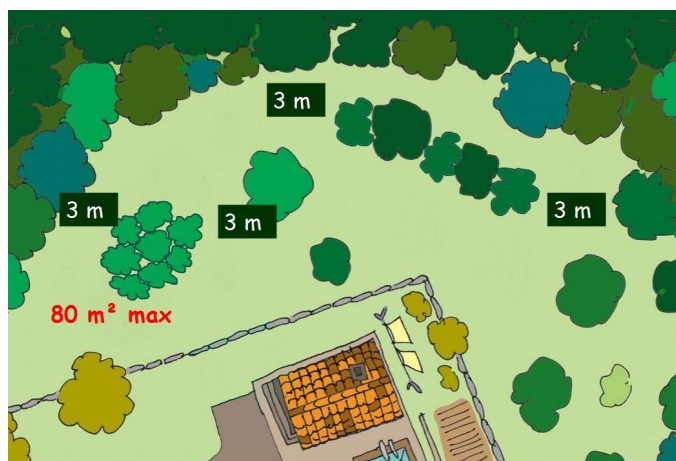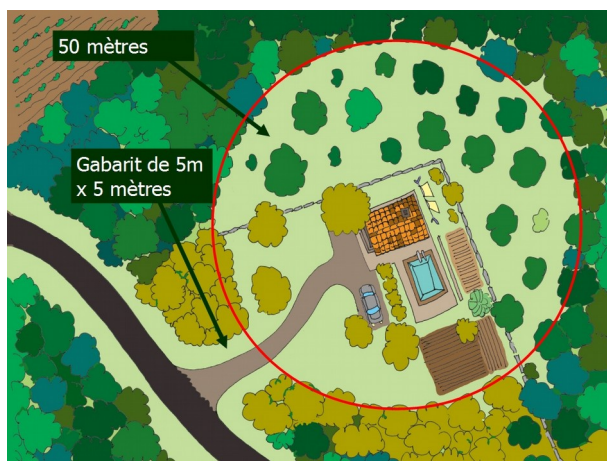

## Élimination des branchages issus du débroussaillage :

- De préférence : par broyage, compostage ou apport en déchetterie
- **Le règlement sanitaire départemental (RSD) interdit de façon permanente le brûlage des déchets verts des particuliers.**
- **Par dérogation au RSD : en dehors de la période du 15 juin au 15 septembre**, les résidus de débroussaillage peuvent être brûlés. Le feu doit être mené avec précaution (respect de l'arrêté du 31 août 2012 relatif à l'emploi du feu, une déclaration en mairie est nécessaire du 1<sup>er</sup> février au 14 juin).


Précautions à prendre :

- Prévenir les pompiers
- Uniquement si la vitesse du vent est inférieure à 20 km/h
- Incinération entre le lever du soleil et une heure avant son coucher
- Réserve d'eau à proximité
- Surveillance constante du feu
- Extinction totale 1 heure avant le coucher du soleil




**Dans les 50 mètres autour de votre habitation :**


**1 - Est ce qu'il y a une végétation arbustive et herbacée au sol ?**

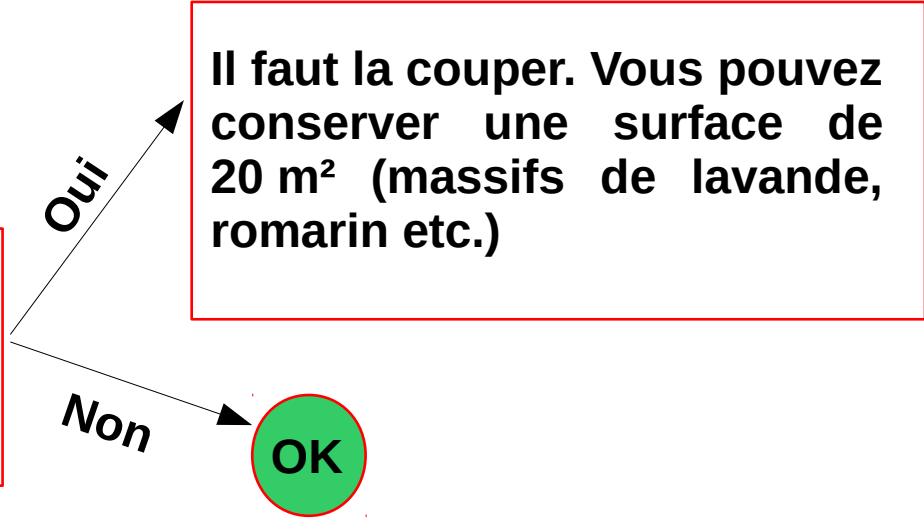


**2 - Les branchages des arbres se touchent-ils ?**

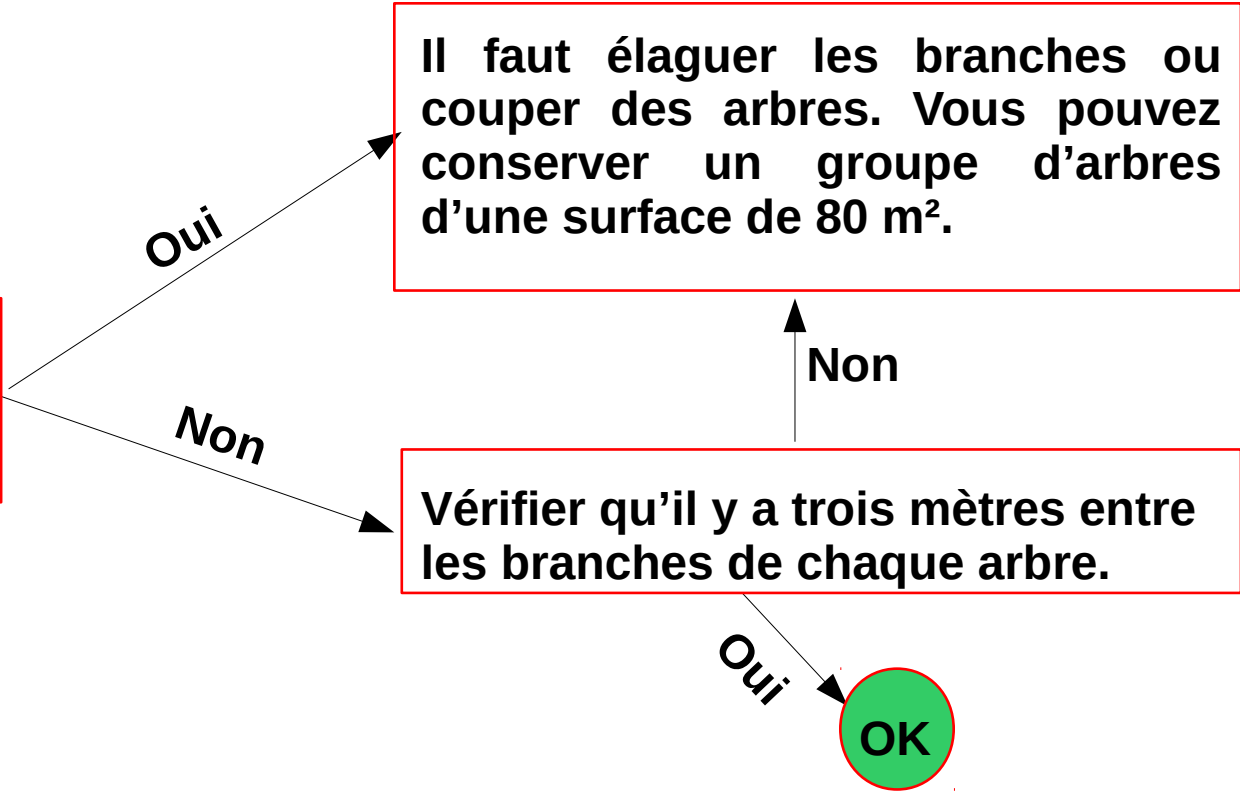

**3 - Est ce qu'un arbre est situé à proximité de votre habitation ?**

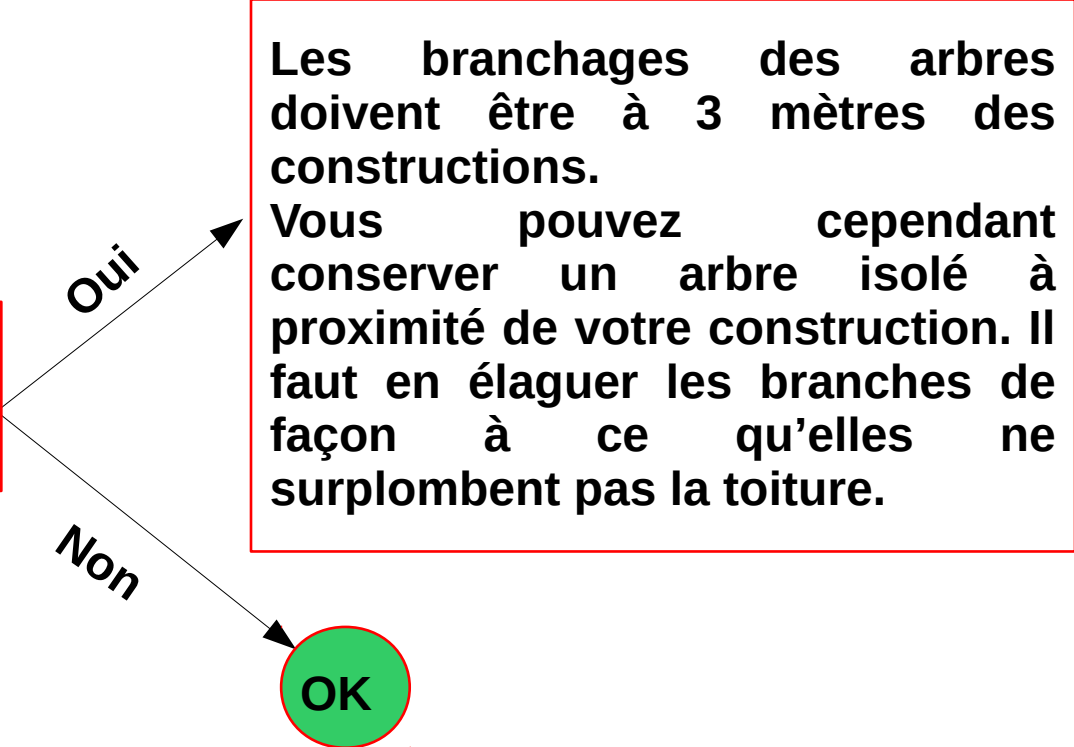

**4 - Une haie est elle présente ?**

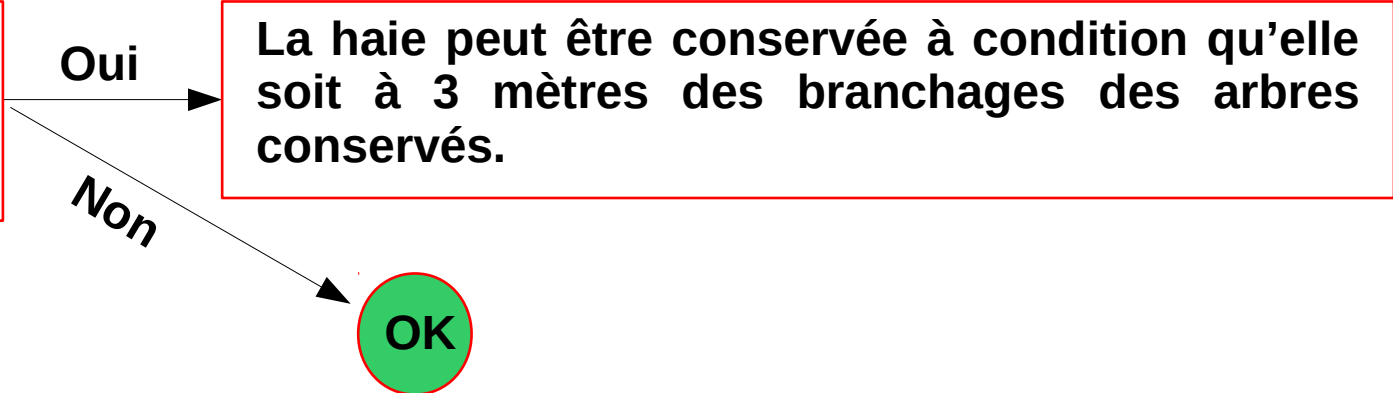

## ANNEXE 4

### MESURES RELATIVES AUX INFRASTRUCTURES ET ÉQUIPEMENTS DE LUTTE CONTRE LES INCENDIES DE FORÊT

#### **Notions sur la défendabilité d'un secteur :**

La défendabilité permet d'améliorer la protection des biens et des personnes afin de les rendre moins vulnérables. Elle est caractérisée par trois facteurs :

- la présence de la voirie, celle-ci devant présenter des caractéristiques à même d'assurer un accès adapté aux moyens de lutte employés dans des conditions normales d'intervention par les services d'incendie et de secours.
- la disponibilité des «points d'eau d'incendie» (poteaux incendies, bornes, etc.) permet d'assurer, en fonction des besoins résultant des risques à prendre en compte, l'alimentation en eau des moyens des services d'incendie et de secours. Il s'agit de la défense extérieure contre l'incendie (DECI).
- le débroussaillage participe également à la défendabilité d'une zone en limitant la vitesse de propagation de l'incendie, l'intensité et les flux de chaleur générés. Les obligations de débroussaillage doivent être réalisées conformément à l'arrêté préfectoral en vigueur relatif au débroussaillage et au maintien en état débroussaillé dans les espaces exposés au risque d'incendie de forêt.

La présence et la qualité des équipements de protection permettent de définir la notion de zone défendable par les services de secours. Une zone est défendable lorsque les équipements de protection (voirie et points d'eau incendie) sont suffisants pour permettre aux services de secours, dans des conditions normales d'intervention, de défendre le secteur. Par opposition, les espaces non défendables par les services de secours sont ceux où les équipements sont jugés insuffisants pour assurer la défense de la zone.

Concernant le disponibilité en eau, un règlement départemental de la DECI, fixe les règles, dispositifs et procédures de défense extérieure contre l'incendie. Pour le Gard, un guide départemental a été établi par le SDIS et a été validé le 09 octobre 2017 par la préfecture. Il est consultable sous <https://www.gard.gouv.fr/Actualites/Reglement-Departemental-de-Defense-Exterieur-Contre-l-Incendie>

La base de données HYDROWEB (<https://hydroweb.sdis30.fr>) vient utilement compléter ce règlement.

# Service Départemental d'Incendie et de Secours du Gard

Groupement Fonctionnel PREVISION – JUIN 2021

**G**uide  
technique relatif à la  
**D**esserte et  
**A**CCCESSIBILITE des  
véhicules d'incendie  
et de secours



## Avant-propos :

Les bâtiments, immeubles et constructions de toutes sortes doivent être accessibles en permanence aux engins de secours et de lutte contre l'incendie.

Cette accessibilité doit faciliter les cheminements et le positionnement des engins afin de permettre aux sapeurs-pompiers d'intervenir dans des conditions satisfaisantes pour la réalisation de l'ensemble des missions.

Ce guide vient en complément du règlement départemental de la défense extérieure contre l'incendie en date du 09 octobre 2017.



### REGLEMENT DEPARTEMENTAL DE LA DEFENSE EXTERIEURE CONTRE L'INCENDIE

Service  
Départemental  
d'Incendie et de  
Secours du Gard

Groupe  
Fonctionnel Risques  
- Analyse -  
Planification  
Tel : 04.66.63.36.00

281 avenue Pavlov  
30 900 Nîmes



## **Règles générales :**

- 1) Le Code de l'Urbanisme, précise notamment les règles générales d'implantation de tous les bâtiments ainsi que les principes de leur desserte dès la demande du permis de construire, du permis d'aménager ou de la déclaration préalable.
  - a. Article R111-2 du code de l'urbanisme dispose que « le projet peut être refusé ou n'être accepté que sous réserve de l'observation de prescriptions spéciales s'il est de nature à porter atteinte à la salubrité ou à la sécurité publique du fait de sa situation, de ses caractéristiques, de son importance ou de son implantation à proximité d'autres installations.
  - b. Article R 111-5 du code de l'urbanisme dispose que « le projet peut être refusé sur des terrains qui ne seraient pas desservis par des voies publiques ou privées dans des conditions répondant à son importance ou à la destination des constructions ou des aménagements envisagés, et notamment si les caractéristiques de ces voies rendent difficile la circulation ou l'utilisation des engins de lutte contre l'incendie ».
- 2) Le Code de la construction et de l'habitation
  - a. Article R 142-1 dispose que « ... la construction doit permettre aux occupants, en cas d'incendie, soit de quitter l'immeuble sans secours extérieur, soit de recevoir un tel secours ».
- 3) En application des dispositions de la réglementation spécifique attachée aux constructions selon leur destination ou leur distribution intérieure, celles-ci doivent être desservies par une ou plusieurs voies répondant à l'importance ou à la destination de l'immeuble ou de l'ensemble d'immeubles envisagé. Ces voies devront également permettre l'accès au point d'eau nécessaire à la défense extérieure contre l'incendie.
- 4) Cas des Bâtiments existants :

Pour les immeubles très anciens, aucune réglementation ne prévoit de contrainte de desserte spécifique. Toutefois, pour permettre l'intervention des sapeurs-pompiers, il conviendra de tendre vers les mesures réglementaires applicables aux immeubles équivalents actuels. Le niveau de sécurité existant ne doit, en aucun cas, être abaissé.

### 5) Immeubles de conception ou dotés de façades en matériaux biosourcés :

La desserte (nombre et caractéristiques des accès) des immeubles à ossatures ou façades en matériaux biosourcés nécessitent une étude particulière et spécifique à chaque dossier.

La desserte et la DECI seront déterminée à l'issue d'une analyse des risques. Ces mesures sont destinées à permettre aux services d'incendie de protéger les tiers d'un rayonnement thermique potentiellement important.

### 6) Constructions dans ou à proximité des massifs forestiers :

Dans les cadres des projets de constructions situés dans ou à proximité de massif forestier, des aménagements supplémentaires (largeur minimum, aire de retournement, interfaces aménagées habitat/forêt ...) pourront être demandés en application du porter à connaissance feu de forêt ou du Plan Départemental de Protection des Forêts Contre les Incendies du Gard, notamment en fonction du niveau d'Aléa de la zone concernée .

Par ailleurs, prendre en compte l'arrêté préfectorale 2013008-0007 modifié en date du 08 janvier 2013 relatif au débroussaillage réglementaire destiné à diminuer l'intensité des incendies de forêt et à en limiter la propagation.

## **FICHE N°1 : Les immeubles d'habitation à construire**

**Arrêté du 31 janvier 1986 modifié relatif à la protection des bâtiments d'habitation contre l'incendie.**

### **1) Les bâtiments d'habitation de 1<sup>ère</sup> et 2<sup>ème</sup> famille individuelle**

Le SDIS30 préconise que ces immeubles soient desservis, pour permettre l'accès aux sapeurs- pompiers, par une voie engin qui présente les caractéristiques énoncées **en annexe 2**.

Il est toléré néanmoins de réaliser la desserte finale des accès aux bâtiments d'habitation individuelle par un cheminement dévidoir (annexe1) qui ne pourra excéder 100 m de long depuis la voie engin le desservant.

### **2) Les bâtiments d'habitation de 2<sup>ème</sup> famille collective<sup>1</sup>**

Le SDIS30 demande que ces immeubles soient desservis, pour permettre l'accès aux sapeurs- pompiers, par une voie engin qui présente les caractéristiques énoncées **en annexe 2**.

Il est toléré néanmoins de réaliser la desserte finale des accès aux bâtiments d'habitation individuelle par un cheminement dévidoir (annexe 1) qui ne pourra excéder 100m de long depuis la voie engin le desservant.

### **3) Les bâtiments d'habitations de 3<sup>ème</sup> famille A**

Les immeubles d'habitation de 3<sup>ème</sup> famille A doivent être desservis par une voie échelle. C'est une aire de mise en station des moyens aériens du SDIS relié à une ou plusieurs voies publiques par une voie engin (**annexe 3**).

### **4) Bâtiments d'habitations de 3<sup>ème</sup> famille B et 4<sup>ème</sup> famille<sup>1</sup>**

Les immeubles d'habitation de 3<sup>ème</sup> famille B et de 4<sup>ème</sup> famille doivent être desservis par une voie engin distante de **50 mètres** au plus de chaque accès au bâtiment.

Cette desserte des accès devra répondre aux exigences du cheminement dévidoir.

### **5) Voies circulables en impasse / Aires de retournement :**

Les voies décrites dans les paragraphes ci-dessus permettent la desserte des bâtiments.

**Néanmoins pour des raisons opérationnelles, les voies circulables en impasse d'une longueur supérieure à 50 mètres nécessitent des aires de retournement judicieusement répartis.**

Ces aires de retournement permettent aux engins d'incendie et de secours de faire demi-tour en 3 manœuvres maximum<sup>2</sup>.

**Elles doivent être signalées et répondre aux caractéristiques décrites en annexe 4 ;**

---

<sup>1</sup> Si la configuration du terrain le permet, le SDIS30 préconise que les immeubles d'habitation soient desservis par une voie échelle. C'est une aire de mise en station des moyens aériens du SDIS relié à une ou plusieurs voies publiques par une voie engin (**annexe 3**).

<sup>2</sup> Primordiale, notamment dans le cadre des constructions dans ou à proximités des massifs (règles générales §6).

## **FICHE N°2 : Les établissements recevant du public (ERP) et Immeubles de grande hauteur (IGH)**

**Code de la construction et de l'habitation (CCH) art R 143-1 à R 143-47**

### **1) Cas des ERP : établissements recevant du public**

La desserte (nombre et caractéristiques des accès) des ERP fait l'objet d'une réglementation spécifique et est déterminée par la commission de sécurité compétente.

#### **Article R 143.4 du CCH**

Les bâtiments et les locaux où sont installés les établissements recevant du public doivent être construits de manière à permettre l'évacuation rapide et en bon ordre de la totalité des occupants ou leur évacuation différée si celle-ci est rendue nécessaire.

Ils doivent avoir une ou plusieurs façades en bordure de voies ou d'espaces libres permettant l'évacuation du public, l'accès et la mise en service des moyens de secours et de lutte contre l'incendie.

#### **Article R 143.12 du CCH**

Le ministre de l'intérieur précise dans un règlement de sécurité les conditions d'application des règles définies au présent chapitre. Il indique notamment les conditions dans lesquelles il doit être procédé à l'essai des matériaux, à l'entretien et à la vérification des installations, à l'emploi et à la surveillance des personnes, à l'exécution des travaux.

Le règlement de sécurité comprend des prescriptions générales communes à tous les établissements et d'autres particulières à chaque type d'établissement. Il précise les cas dans lesquels les obligations qu'il définit s'imposent à la fois aux constructeurs, propriétaires, installateurs et exploitants ou à certains de ceux-ci seulement.

La modification du règlement de sécurité est décidée dans les formes définies au premier alinéa du présent article. Le ministre détermine dans quelles limites et sous quelles conditions les prescriptions nouvelles sont appliquées aux établissements en cours d'exploitation.

### **2) Cas des IGH : immeubles de grande hauteur**

La desserte (nombre et caractéristiques des accès) des immeubles de grande hauteur d'habitation ou de bureaux fait l'objet d'une réglementation spécifique et est déterminée par la commission de sécurité compétente.

#### **Article R 146.5 du CCH**

Un arrêté conjoint des ministres chargés de l'exécution des dispositions du présent chapitre, portant règlement de sécurité, fixe pour les diverses classes d'immeubles de grande hauteur les mesures d'application des principes posés par le présent chapitre communes à ces diverses classes ou à certaines d'entre elles et les dispositions propres à chacune d'elles. Il fixe en outre les mesures qui doivent être prises par le constructeur pendant la réalisation des travaux pour limiter les risques d'incendie et faciliter l'intervention des sapeurs-pompiers.

## **FICHE N°3 Les bâtiments à usage professionnel relevant du code du travail.**

L'établissement est assujéti aux dispositions du Code du Travail, notamment la quatrième partie « SANTE ET SECURITE AU TRAVAIL » et plus particulièrement à son Livre II, Titre 1<sup>er</sup> et titre second.

### **1) Pour les bâtiments dont la hauteur du plancher bas du dernier niveau est inférieure ou égale à 8 mètres par rapport au niveau d'accès des secours :**

Le SDIS30 préconise que ces immeubles soient desservis, pour permettre l'accès aux sapeurs- pompiers, par une voie engin qui présente les caractéristiques énoncées **en annexe 2**.

Il est toléré de réaliser la desserte finale des accès aux bâtiments par un cheminement dévidoir (**annexe1**) qui ne pourra excéder 100 m de long depuis la voie engin le desservant.

Pour les immeubles classés à Risque Courant Important (RCI) ou Risque Particulier (RP) par une voie engin qui présente les caractéristiques énoncées **en annexe 2**.

### **2) Pour les bâtiments dont la hauteur du plancher bas du dernier niveau est supérieure à 8 mètres par rapport au niveau d'accès des secours :**

Le SDIS30 préconise que ces immeubles soient desservis, pour permettre l'accès aux sapeurs- pompiers, par une voie échelle qui présente les caractéristiques énoncées. C'est une aire de mise en station des moyens aériens du SDIS relié à une ou plusieurs voies publiques par une voie engin (**annexe 3**).

### **3) Voies engins en impasse / Aires de retournement :**

Les voies décrites dans les paragraphes ci-dessus permettent la desserte des bâtiments.

**Néanmoins pour des raisons opérationnelles, les voies engins en impasse d'une longueur supérieure à 50 mètres nécessitent des aires de retournement judicieusement répartis.**

Ces aires de retournement permettent aux engins d'incendie et de secours de faire demi-tour en 3 manœuvres maximum.

**Elles doivent être signalées et répondre aux caractéristiques décrites en annexe 4 ;**



## **FICHE N°4 Les installations classées pour la protection de l'environnement (ICPE)**

**Les installations sont définies par la nomenclature des installations classées définie au livre V de la partie réglementaire du Code de l'Environnement.**

La desserte (nombre et caractéristiques des accès) des ICPE fait l'objet d'une réglementation spécifique et est déterminée à l'issue d'une analyse des risques.

Le SDIS30 demande un accès au site en dehors de toutes zones de dangers et permanent aux engins de secours à l'ensemble des installations.

Des accès sur le demi-périmètre ou sur le périmètre complet pourront être demandés en fonction de l'analyse du risque.

### **1) Les voies engins utilisables par les sapeurs-pompiers doivent être situées en dehors des zones d'effets à savoir :**

#### **a. Thermique :**

- 5 kW/m<sup>2</sup> pour la voie périphérique.
- 3 kW/m<sup>2</sup> pour les aires de stationnement à proximité des PEI.

#### **b. Eau d'extinction :**

les eaux d'extinction en cas d'incendie doivent être canalisées vers des rétentions afin de limiter leurs l'impact sur les voies engins et les aires de mise en station des moyens aériens.

### **2) Plateforme de pompage dédié aux engins de lutte contre l'incendie**

Elle doit avoir les caractéristiques suivantes :

- Equipé d'un point d'eau incendie d'aspiration de couleur bleu (RAL 5015)
- Permettre le stationnement des engins sans gêner la circulation
- Plateforme par engin 4 m x 8m
- Butée de sécurité ou dispositif de calage des engins
- Pente légère (2%)
- Distance entre prise engin et PEI < 8m
- Signalisation avec marquage au sol, zébra jaune « réservé POMPIER » Accessibles en tout temps et en toutes circonstances

### **3) Voies engins en impasse / Aires de retournement :**

Les voies décrites dans les paragraphes ci-dessus permettent la desserte des bâtiments.

**Néanmoins pour des raisons opérationnelles, les voies engins en impasse d'une longueur supérieure à 50 mètres nécessitent des aires de retournement judicieusement répartis.**

Ces aires de retournement permettent aux engins d'incendie et de secours de faire demi-tour en 3 manœuvres maximum.

**Elles doivent être signalées et répondre aux caractéristiques décrites en annexe 4 ;**

# ANNEXES

## ANNEXE 1 : cheminement dévidoir

Voies qui peuvent être empruntées par 2 sapeurs-pompiers tirant un dévidoir mobile de tuyaux pesant environ 200 kg.

Ces cheminements stables pourront être constitués de rues, routes, sentiers, ruelles..., devront avoir une largeur de 1,80 mètre minimum et ne pas contenir d'obstacles infranchissables.


Les obstacles considérés comme infranchissables sont entre autre :

- Les dénivelés abrupts avec des pentes supérieures à 15% ;
- Les clôtures ;
- Les escaliers supérieurs à 3 marches...
- Les autoroutes et voies à chaussées séparées ;
- Les voies ferrées ;

## ANNEXE 2 : voies engins et largeur utilisable

### Nomenclature de la voie engins :


- Largeur minimale de la bande de roulement (chaussée moins les bandes réservées aux pistes cyclables, stationnement et caniveaux) :
- Largeur utilisable 3 mètres (sens unique ou double sens de circulation) libre de mobilier urbain, plots ...
- Force portante de 160 Kilo-Newtons (avec un maximum de 90 Kilo-Newtons par essieu, distants de 3.60 mètres au minimum)
- Rayon intérieur des virages :  $R = 11$  mètres au minimum
- Sur-largeur extérieure :  $S = 15/R$  dans les virages de rayon inférieur à 50 mètres (S et R exprimés en mètres)
- Pente inférieure à 15%
- Hauteur libre, autorisant le passage d'un véhicule, 3.50 mètres.

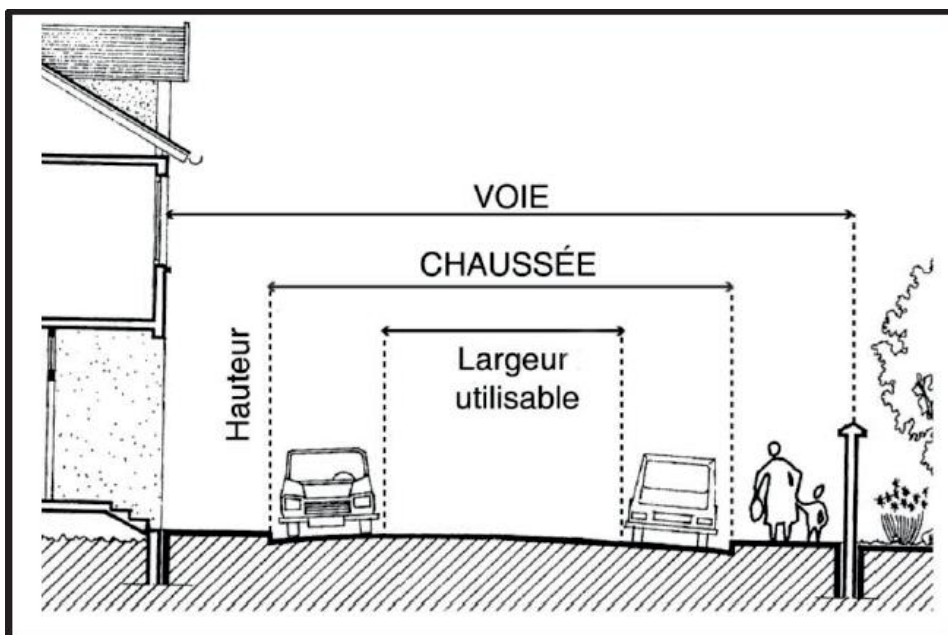

## ANNEXE 3 : voie échelle


Cette voie utilisée pour la mise en station des échelles aériennes est une partie de la « voie engins » aux caractéristiques complétées et modifiées comme suit :

- longueur minimale : 10 mètres,
- largeur minimale de la bande de roulement supérieure ou égale à 4 mètres (bandes réservées au stationnement exclues),
- pente inférieure ou égale à 10%,
- distance entre le bord de cette voie et la façade du bâtiment :
  - >1 mètre et <8 mètres si cette voie est parallèle à la façade,
  - <1 mètre si cette voie est perpendiculaire à la façade,
- disposition par rapport à la façade desservie devant permettre à l'échelle aérienne d'atteindre un point d'accès (balcon, coursives, etc.), à partir duquel les sapeurs-pompiers doivent pouvoir atteindre toutes les baies de cette façade, la distance maximale entre deux points d'accès ne devant jamais excéder 20 mètres,
- si cette section de voie n'est pas une voie publique, elle doit lui être raccordée par une « voie engins » accessible en permanence par les engins de secours.
- Si cette section est en impasse, sa largeur minimale est portée à 10 mètres, avec une chaussée libre de stationnement de 7 mètres de large au moins.

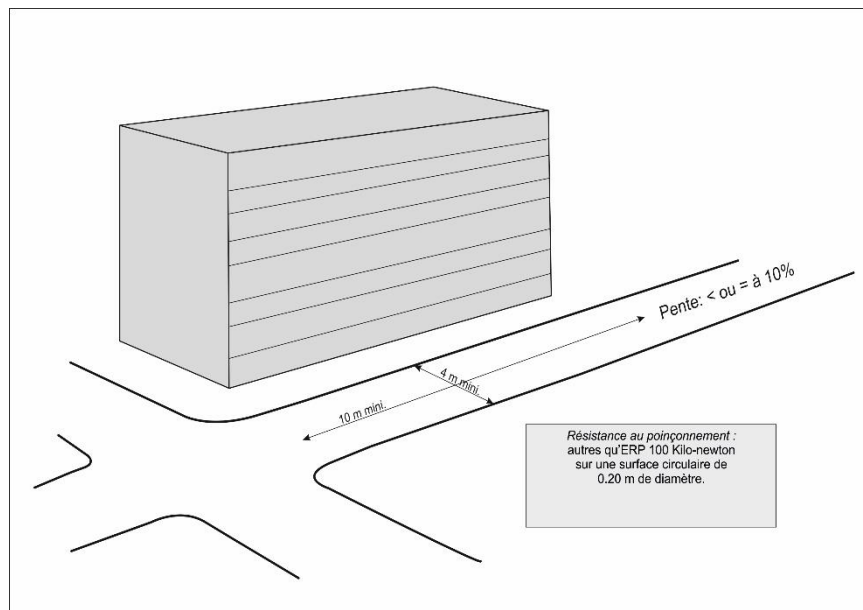


ANNEXE 4 : aires de retournement

Raquette circulaire

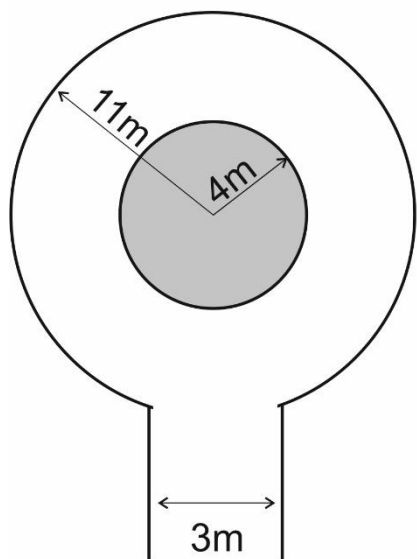

Raquette en Y

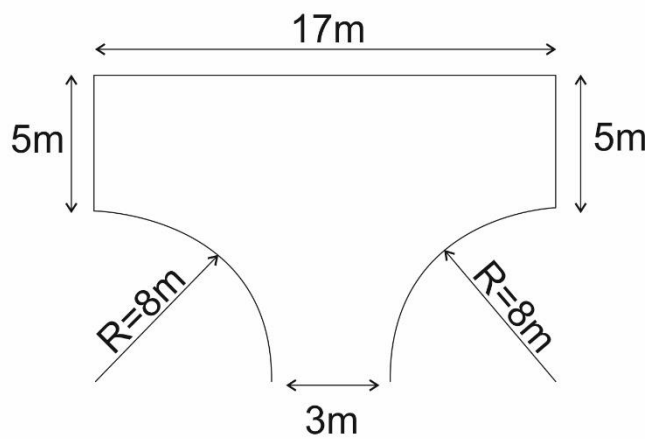

## ANNEXE 5

### **DISPOSITIONS DESTINÉES A AMÉLIORER L'AUTO PROTECTION DES BÂTIMENTS**

Les dispositions précisées ci-dessous concernent tant des règles d'urbanisme que des recommandations à rappeler à l'occasion de la délivrance des autorisations de construire :

- Les ouvertures en façade, exposées au mistral, devront être limitées.
- La toiture ne doit pas laisser apparaître des pièces de charpente en bois. Les portes et volets sont à réaliser en bois plein, ou en tout autre matériau présentant les mêmes caractéristiques de résistance au feu.
- Les barbecues fixes qui constituent une dépendance d'habitation, doivent être équipés de dispositifs pare étincelles et de bac de récupération des cendres situés hors de l'aplomb de toute végétation.
- Les réserves extérieures de combustibles solides et les tas de bois, doivent être installés à plus de dix mètres des bâtiments à usage d'habitation.
- Les citernes ou réserves aériennes d'hydrocarbures liquides ou liquéfiés, doivent être enfouies. Les conduites d'alimentation depuis ces citernes jusqu'aux constructions doivent être enfouies à une profondeur permettant une durée coupe-feu d'une demi-heure.

Toutefois, si l'enfouissement des citernes et des canalisations s'avère techniquement difficilement réalisable, celles-ci doivent être ceinturées par un mur de protection en maçonnerie pleine de 0,1 mètres d'épaisseur au moins (ou tout autre élément incombustible présentant une résistance mécanique équivalente), et dont la partie supérieure dépasse de 0,5 mètres au moins celles des orifices des soupapes de sécurité.

Le périmètre situé autour des ouvrages doit être exempt de tout matériau ou végétal combustible sur une distance de 4 mètres mesurée à partir du mur de protection.

Tous les éléments de l'installation devront être réalisés conformément aux prescriptions du Comité Français du Butane et du Propane.

- Les toitures et gouttières doivent être régulièrement nettoyées et curées.
- Les arbres, branches d'arbres ou arbustes situés à moins de 3 mètres d'une ouverture ou d'un élément de charpente apparent doivent être enlevés.


## ANNEXE 6

### Appréciation du niveau d'aléa subi pour l'instruction des autorisations d'urbanisme

La carte de l'aléa subi est à **utiliser au 1/10 000 ème**.  
Celle-ci est constituée par des **pixels de 30 m x 30 m soit 900 m<sup>2</sup> chacun**.

#### Principes de l'instruction :

1) repérer les pixels caractérisant le niveau de l'aléa subi sur la parcelle.

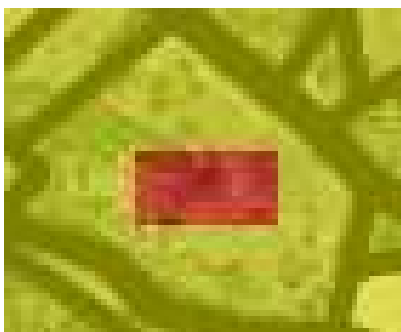

Exemple : ici la parcelle mesure 2 300 m<sup>2</sup>.  
Elle est **en aléa fort** (rouge) au centre sur 2 pixels (1800 m<sup>2</sup>) et **en aléa moyen** (jaune) sur le reste de la parcelle (500 m<sup>2</sup>).

2) étudier le niveau d'aléa sur les parcelles proches :



Exemple : ici, les parcelles tout autour de la parcelle étudiée sont **en aléa moyen**.

=> on peut donc en déduire que **la parcelle se situe en aléa moyen** étant donné que les pixels en aléa fort sont limités en nombre et isolés sur le secteur, et que le défrichement nécessaire à l'installation d'une construction devrait supprimer le peuplement sur ces pixels.

3) se reporter au logigramme pour connaître les préconisations applicables :

=> parcelle isolée, aucune zone urbanisée à proximité

=> aléa moyen en zone non urbanisée :

« *Constructions admises sous conditions : **uniquement projets d'ensemble en continuité d'une zone urbanisée, prévoyant une interface aménagée normalisée, en maîtrise foncière** .*

*Sauf: ERP de catégorie 1 à 4, ICPE présentant un danger d'inflammation, d'explosion, d'émanation de produits nocifs ou un risque pour l'environnement en cas d'incendie. »*

=> donc, **pas d'autorisation d'urbanisme possible**.

## ANNEXE 7

### Mesures permettant de diminuer le risque démarrage d'un incendie ou l'intensité du feu

La mise en place, seule ou combinée, des mesures suivantes peuvent venir argumenter la diminution de la vulnérabilité d'un secteur (liste non exhaustive) :

- **porter à 100 mètres la distance d'obligation de débroussaillage** prévue au L 134-6 -1° du Code Forestier,
- mettre en place **une interface aménagée** au-delà de la zone des Obligations Légales de Débroussaillage (OLD) **avec une maîtrise foncière de la commune** (possibilité de Déclaration d'Utilité Publique - DUP),
- **réaliser un défrichement d'une superficie notablement plus importante que la superficie à urbaniser** (attention, obtention d'une autorisation nécessaire pour cela) **avec garantie de pérennité d'entretien de la zone défrichée.**



## ANNEXE 8

### Textes applicables

- Articles R.111-2 et R.111-3 - R.132-1 et R.132-2 - R.151-34 1° - L.311-1 - L. 322-2 - L.442-1 - L.111-25 - L.443-1 à L.443-3 - L.444-1 du Code de l'Urbanisme.
- Articles L.131-10 – L.134-6 – L.134-15 - L.134-16 du Code Forestier.
- Articles L 125-2 – R.125-10 – R.125-11 du Code de l'Environnement.
- Décret du 2005-1156 du 13 septembre 2005 , pris en application de l'article 13 de la loi n° 2004-811 du 13 août 2004 relative à la modernisation de la sécurité civile.
- Note technique du 29 juillet 2015 relative à la prise en compte du risque incendie de forêt dans les documents de prévention et d'aménagement du territoire – NOR : DEVP1515741N - Ministère de l'écologie, du développement durable et de l'énergie - Ministère du logement, de l'égalité des territoires et de la ruralité .
- Arrêté préfectoral n° 2013008-0007 du 8 janvier 2013.

Le tableau ci-après synthétise les principes généraux de prévention du risque à intégrer dans le règlement, les documents graphiques et les OAP du PLU (ces principes sont détaillés en fonction du niveau d'aléa subi dans les schémas précédents) :

	Zone non urbanisée	Zone urbanisée non équipée	Zone urbanisée équipée	
			Urbanisation peu dense	Urbanisation dense
Aléa très fort	Constructions à proscrire	Constructions, changements de destination ou extensions à proscrire	Constructions, changements de destination ou extensions à proscrire	Constructions, changement de destination, ou extensions admis sous conditions
Aléa fort	Constructions à proscrire	Constructions, changements de destination ou extensions à proscrire	Constructions, changement de destination, ou extensions admis sous conditions*	
Aléa moyen	Constructions admises sous conditions	Constructions, extensions ou changements de destination admis sous conditions	Constructions, extensions ou changements de destination admis sous conditions	
Aléa faible	Constructions admises <b>uniquement en continuité de la zone urbanisée</b> et prévoyant <b>les équipements de défense adéquats</b> (hydrants et voirie normalisés).	Constructions, changements de destination ou extensions admis <b>en continuité</b> ou permettant la <b>densification de la zone urbanisée</b> (comblement des dents creuses) et prévoyant <b>les équipements de défense adéquats</b> (hydrants et voirie normalisés).		

Rappel : un espace naturel ou agricole au contact direct de la zone urbanisée appartient à la zone non urbanisée